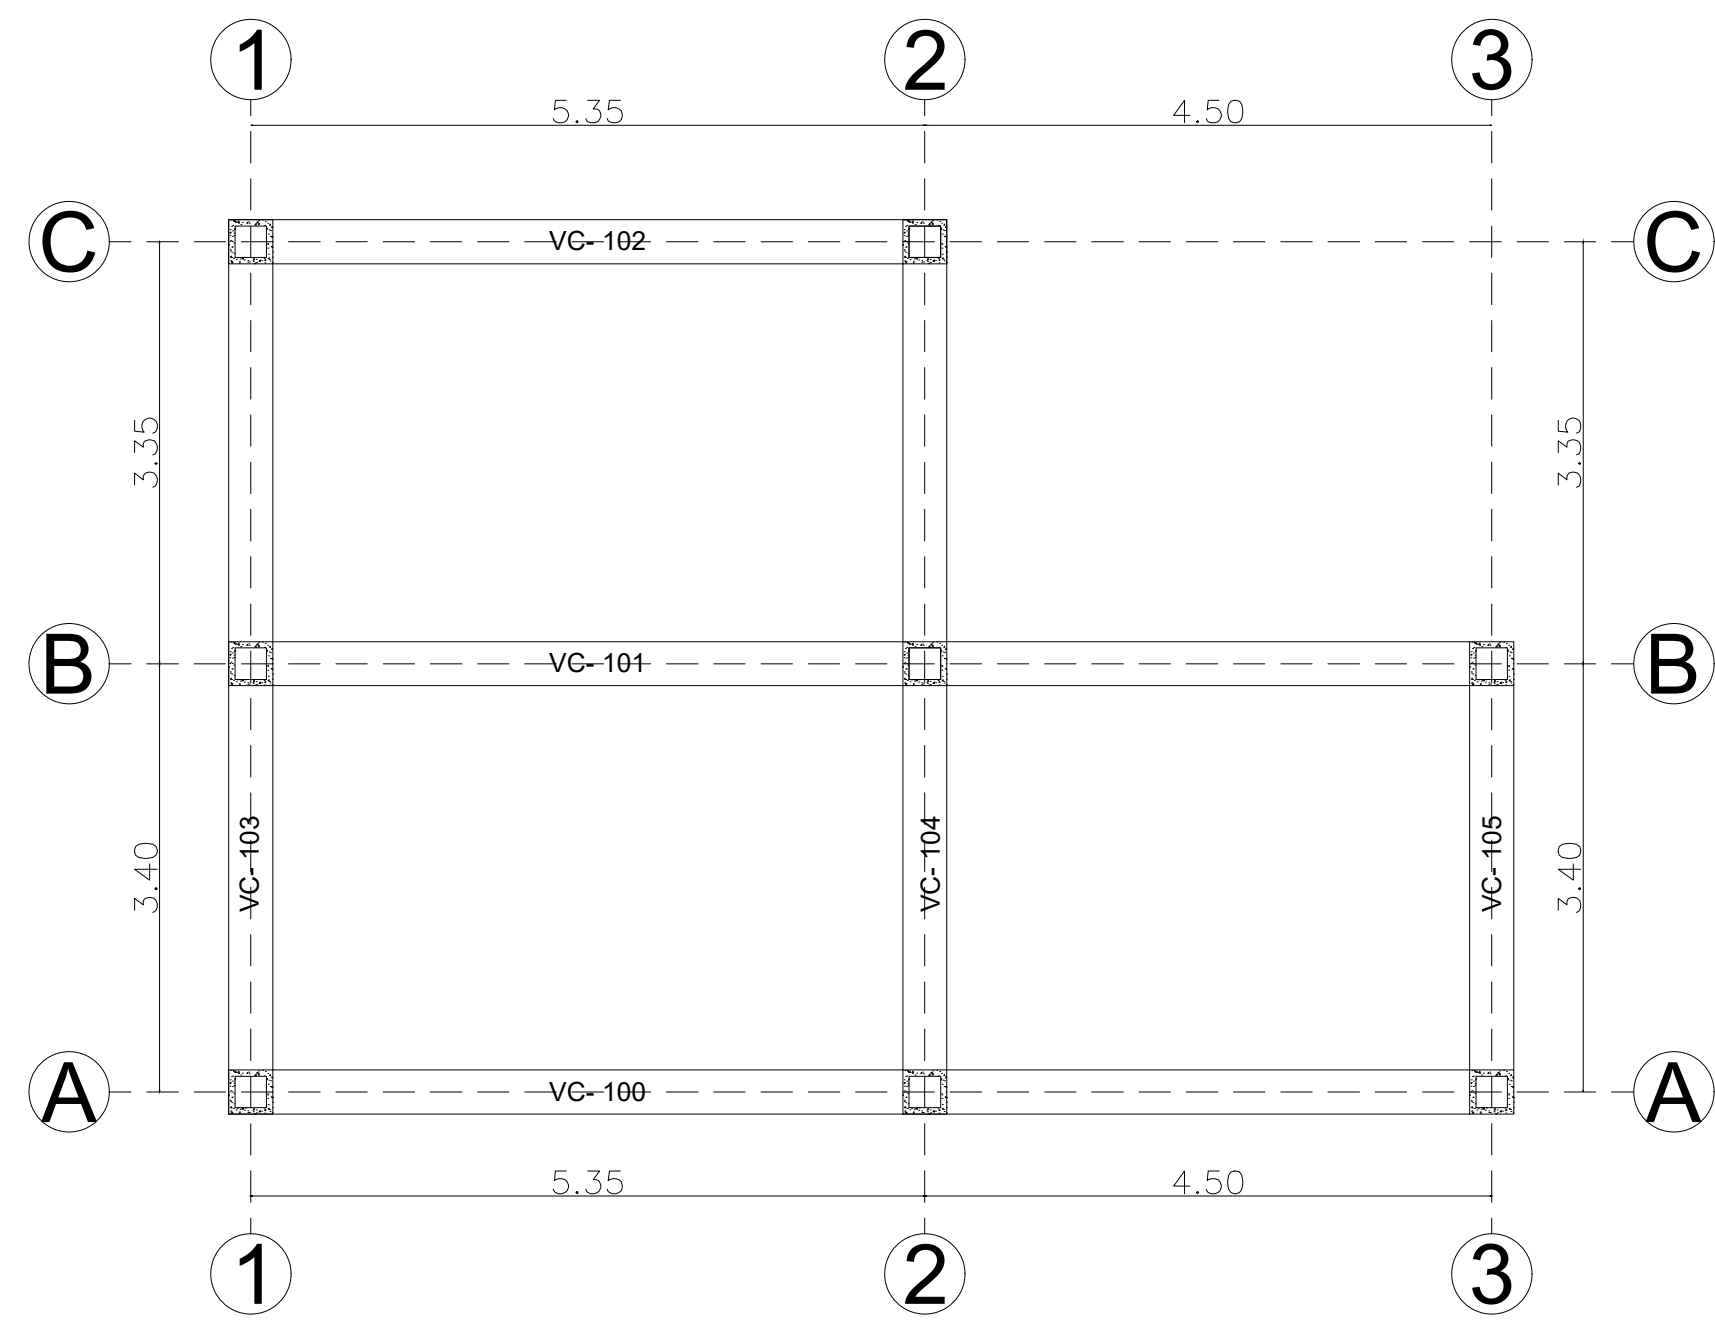
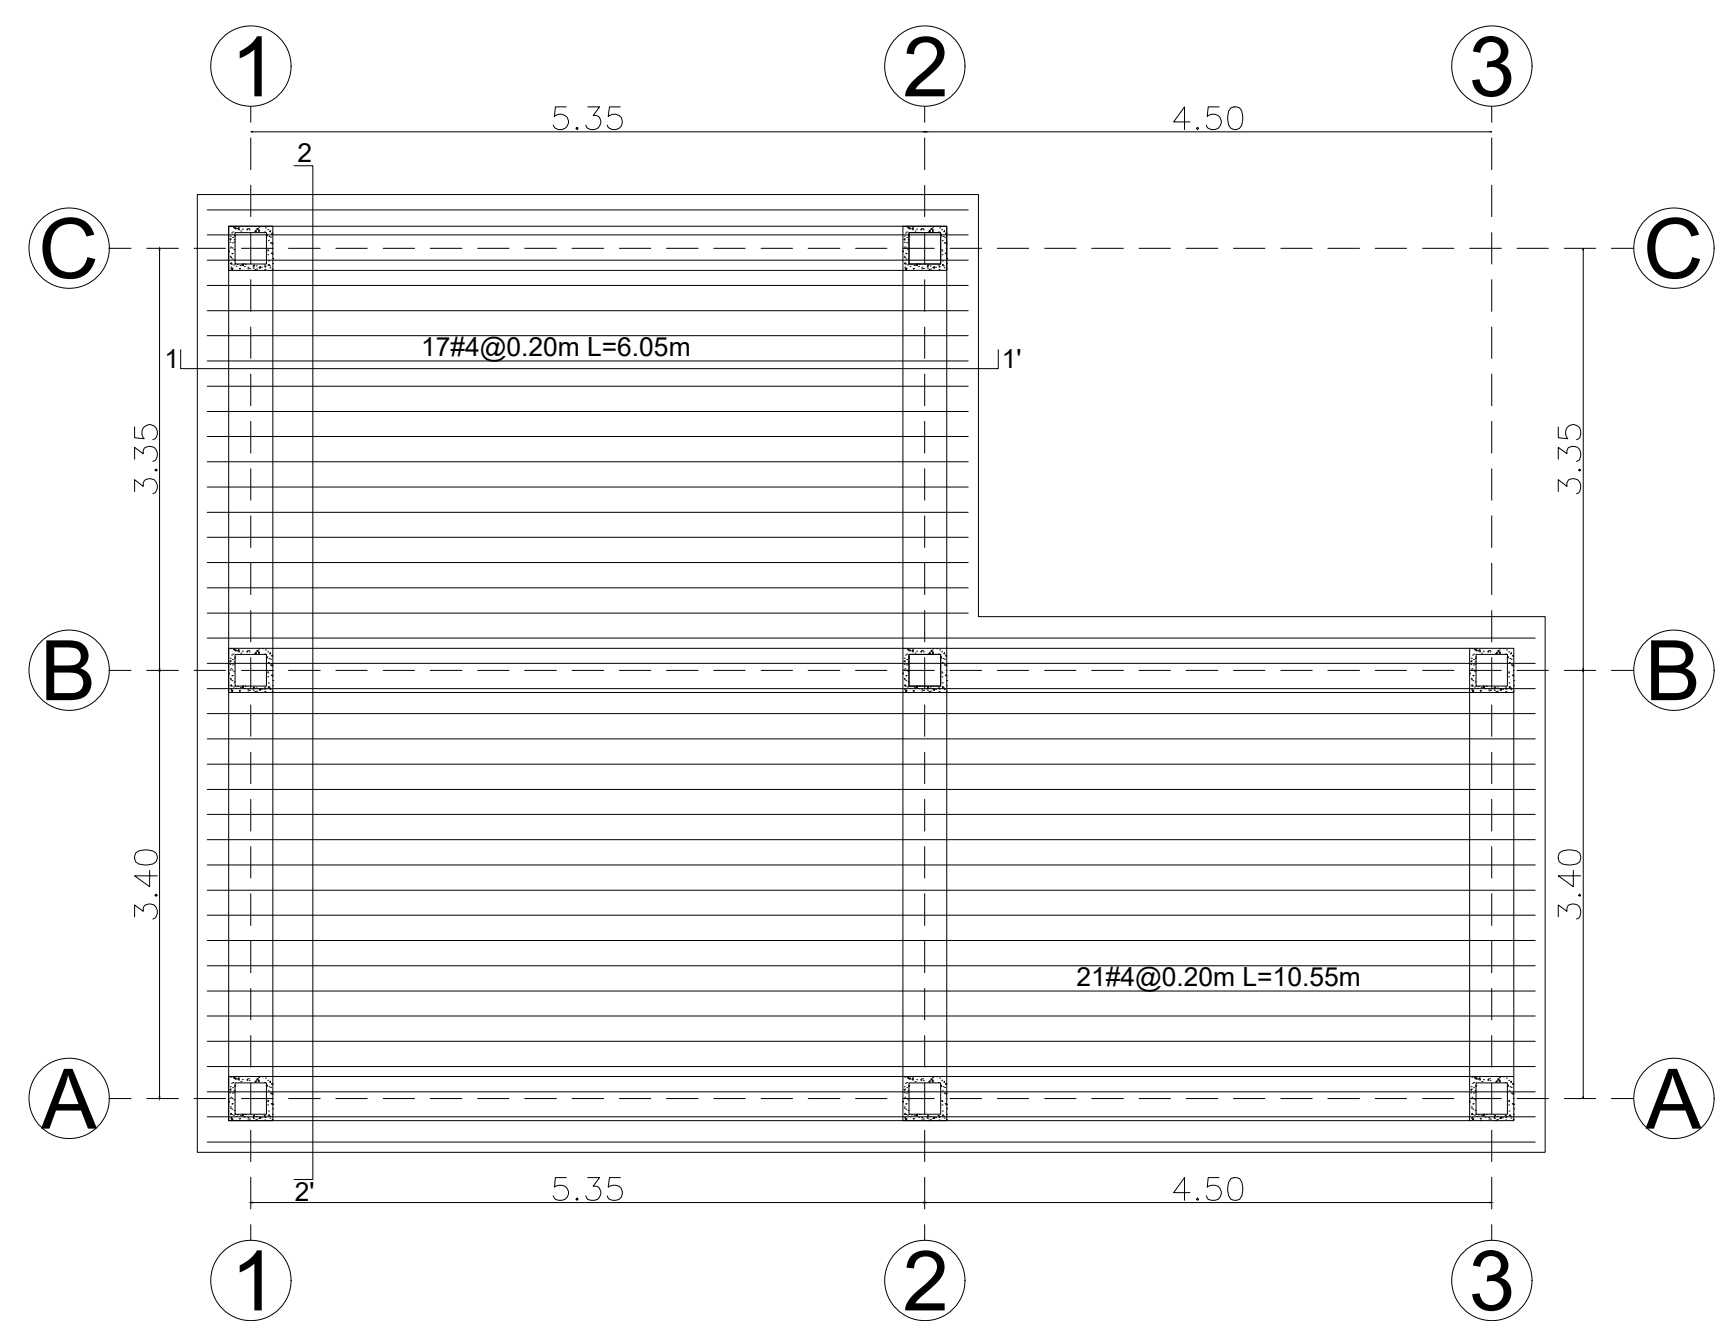
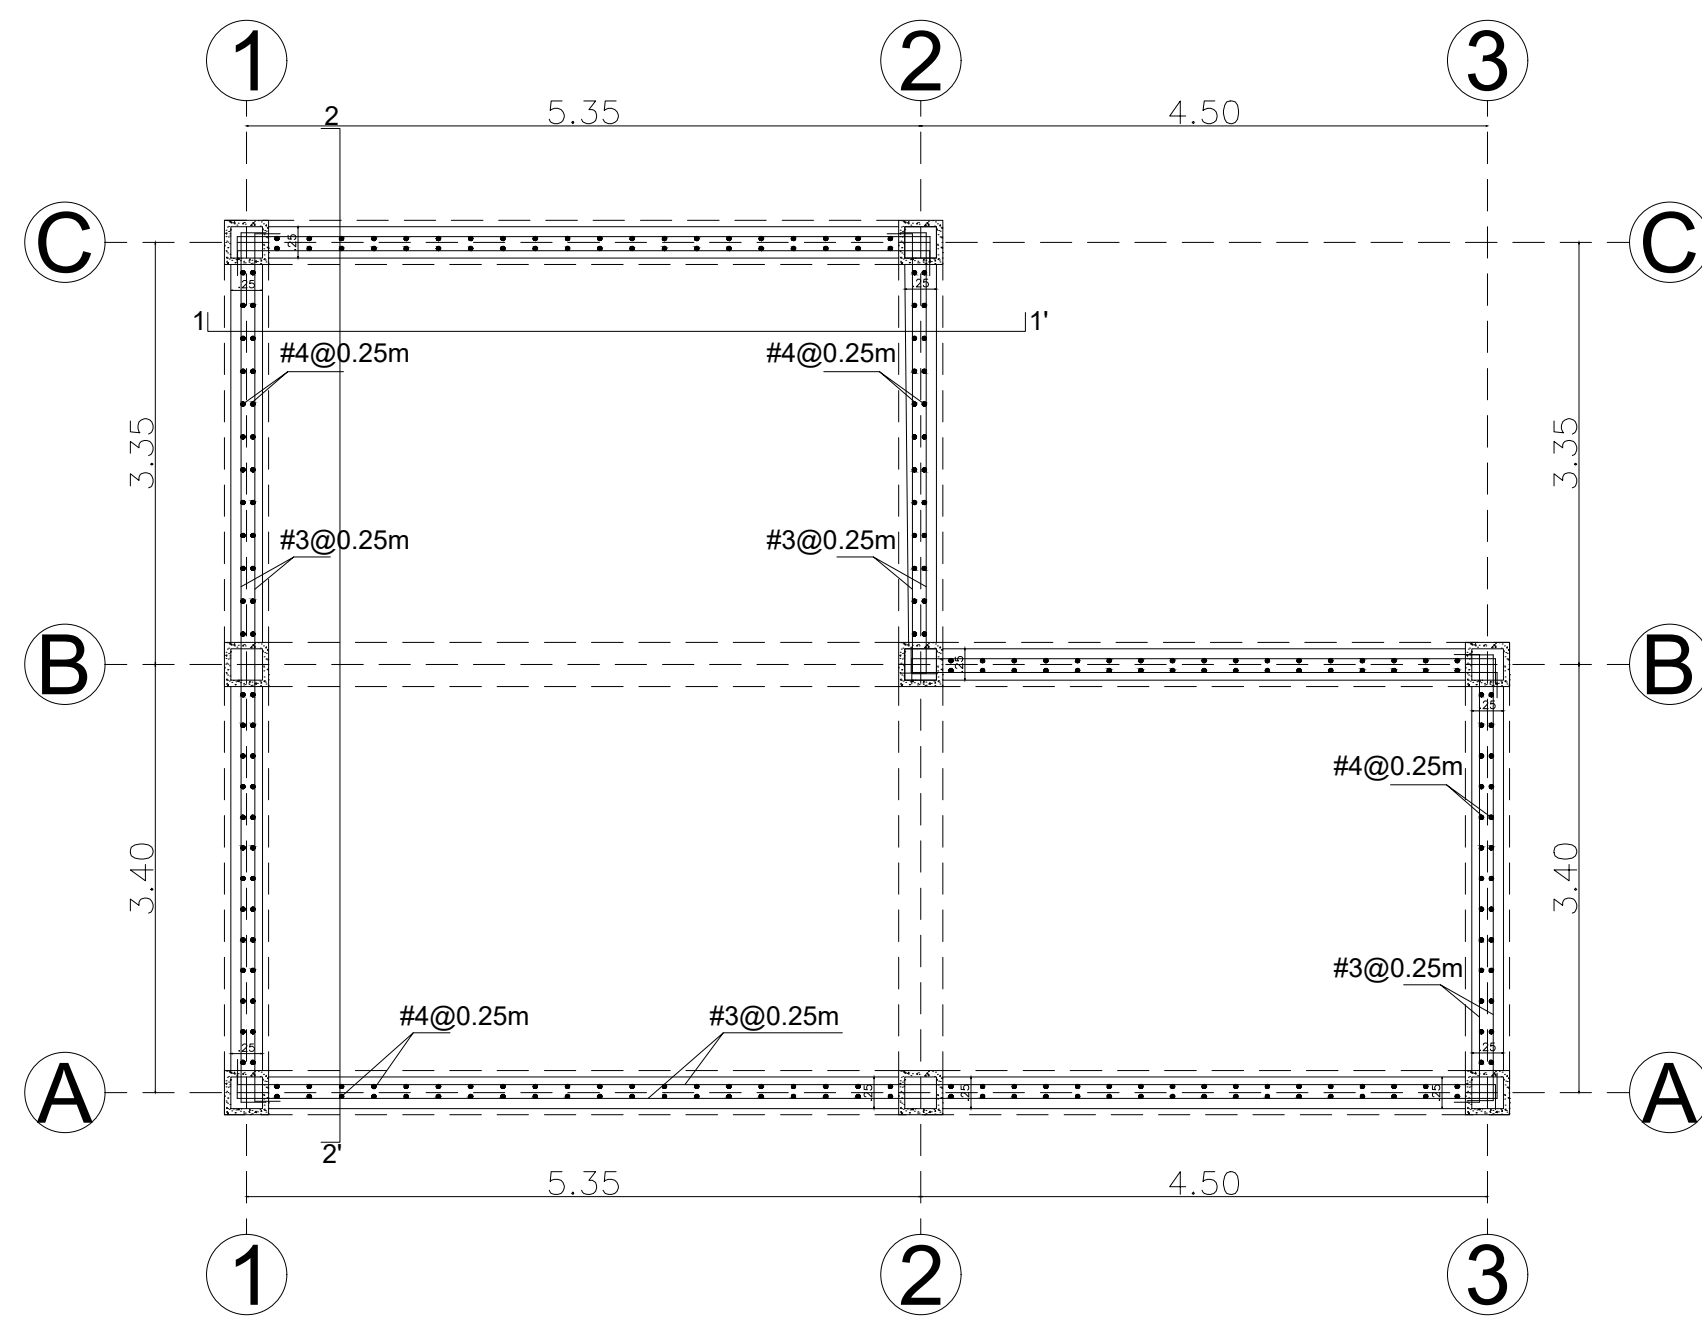
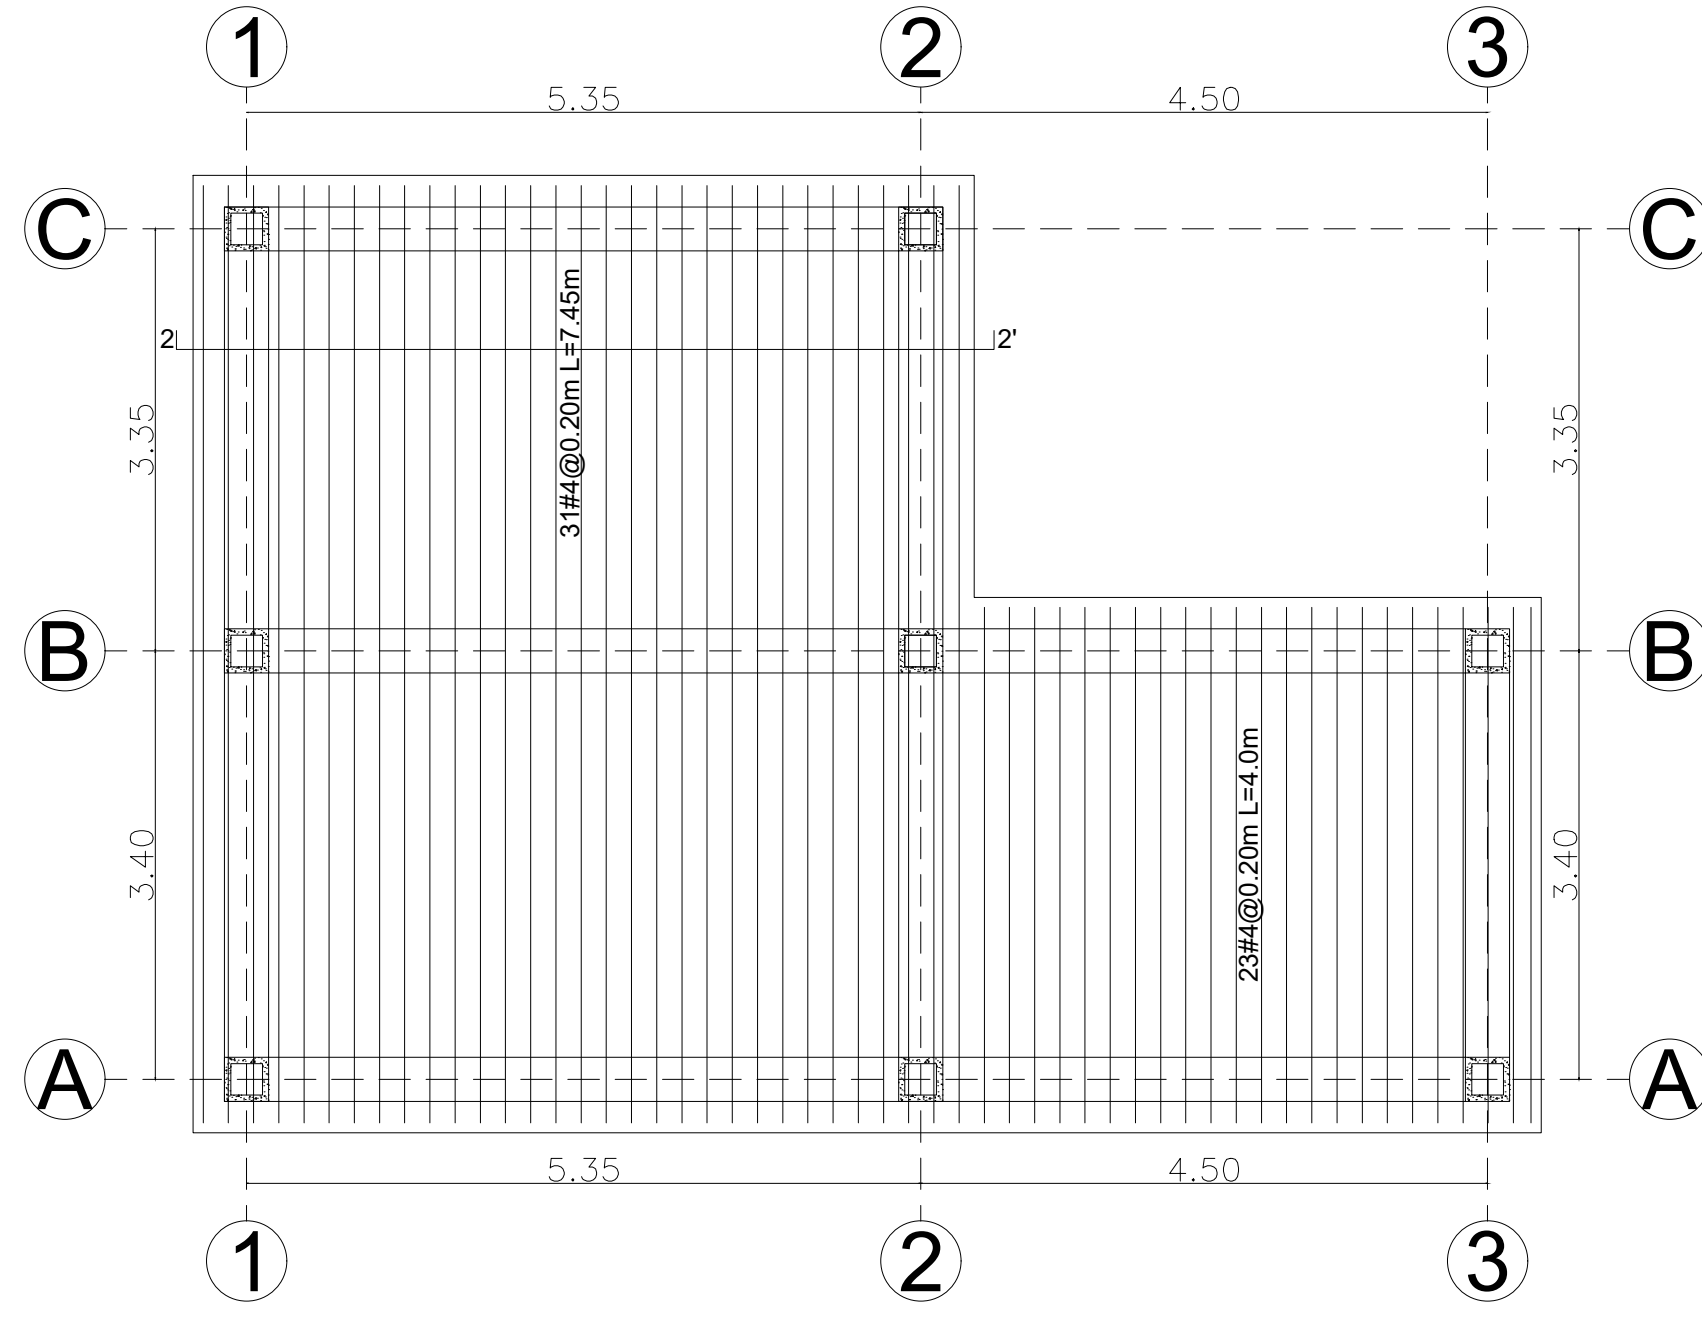
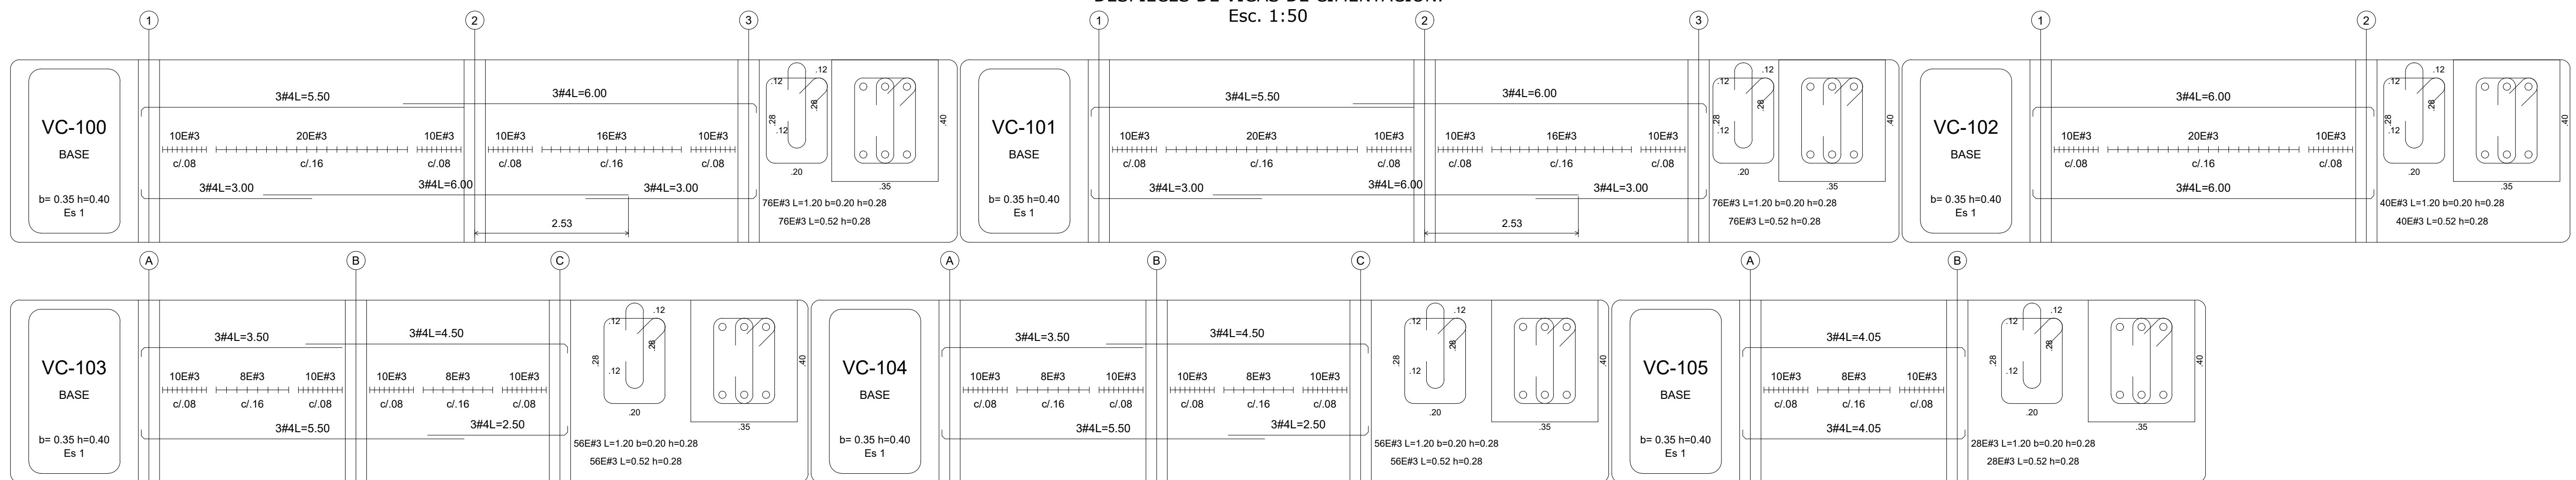
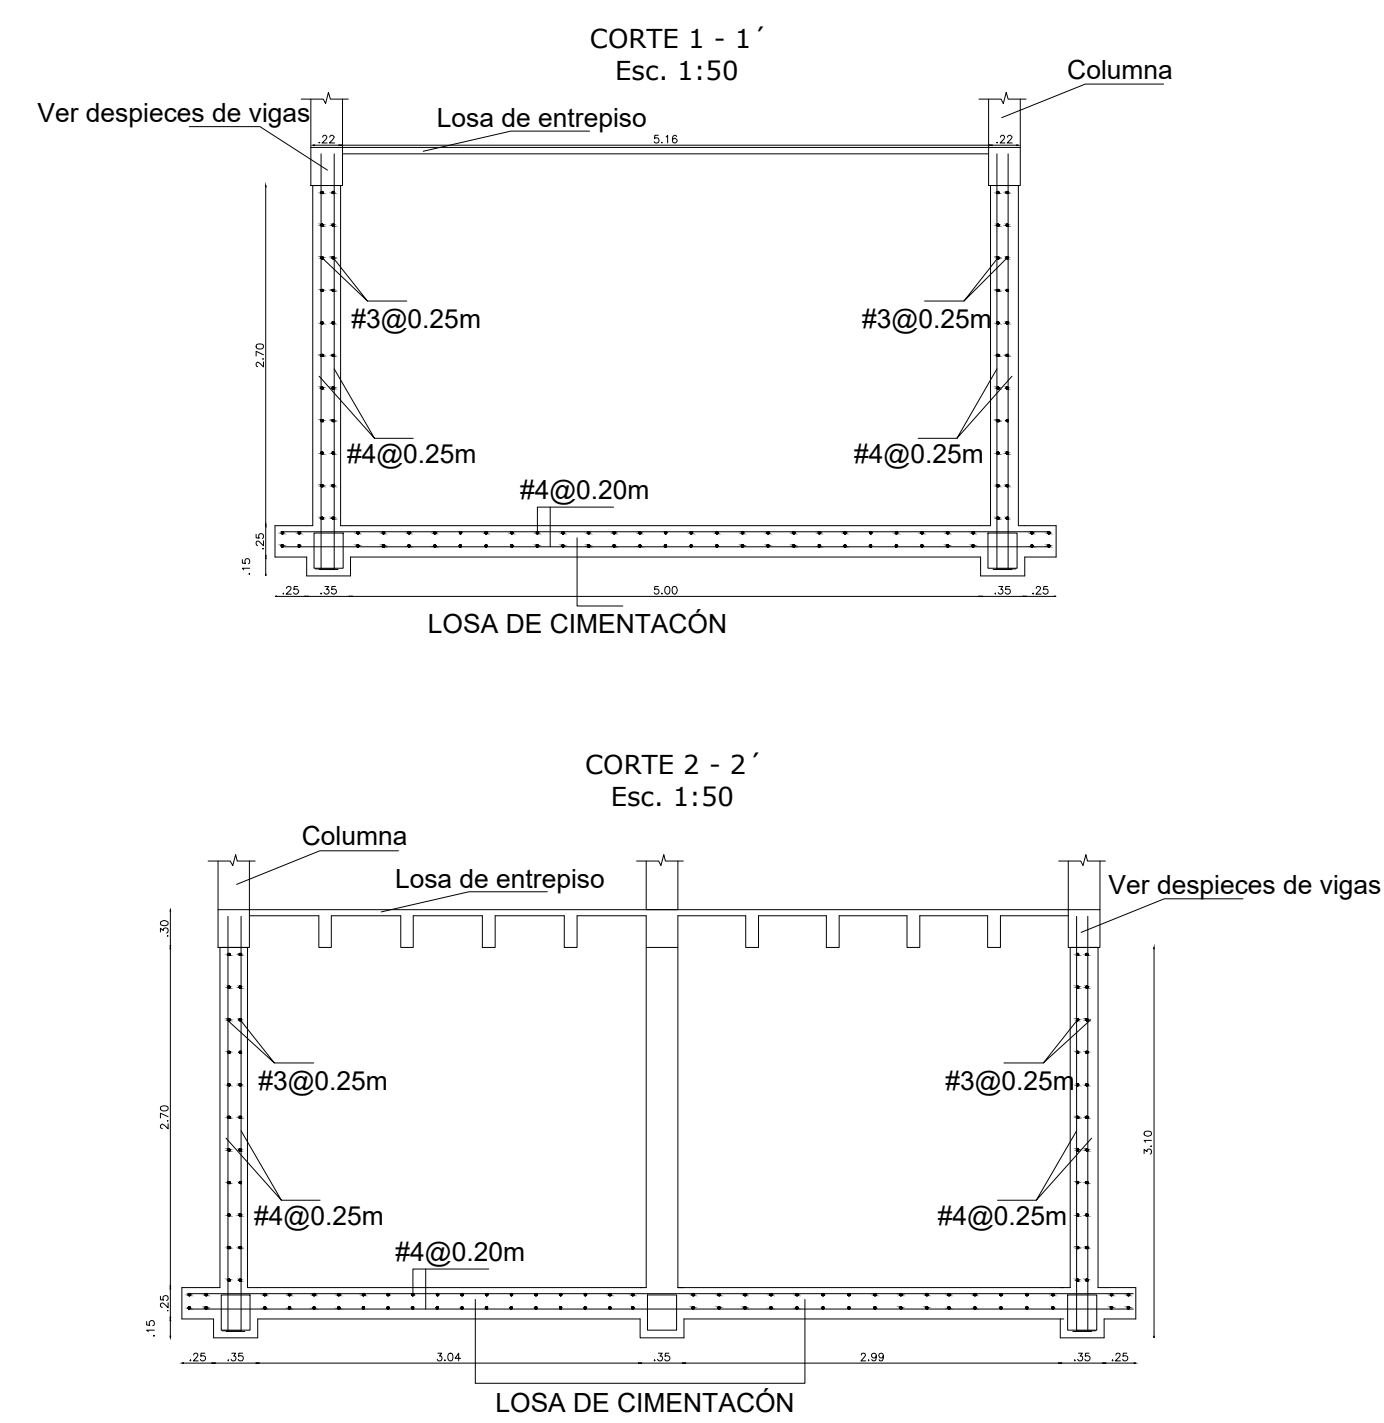
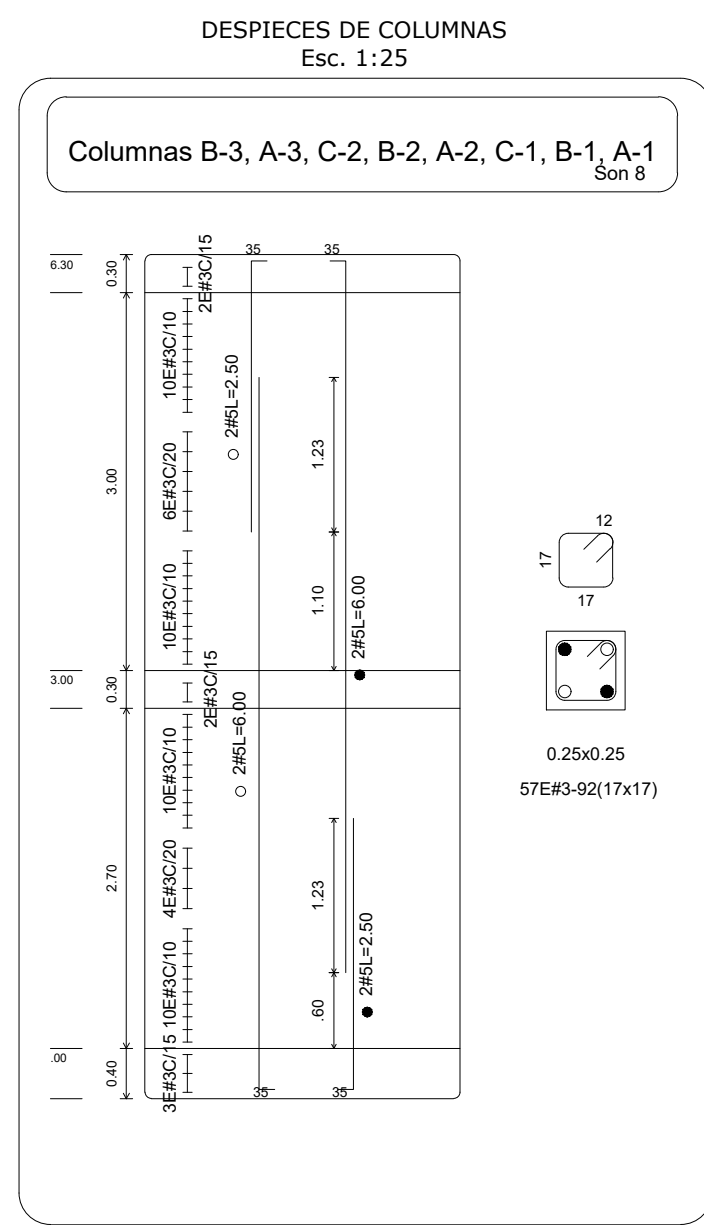
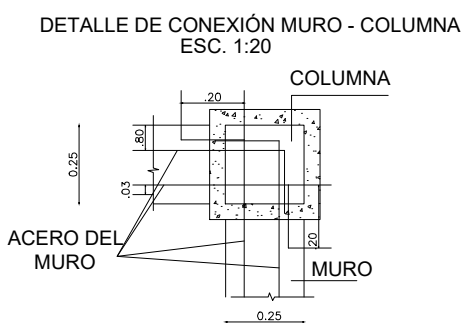



PLANTA ESTRUCTURAL DE CIMENTACIÓN.
Esc. 1:50REFUERZO SUPERIOR E INFERIOR DE LOSA DE CIMENTACIÓN.
Esc. 1:50PLANTA ESTRUCTURAL DE MUROS.
Esc. 1:50REFUERZO SUPERIOR E INFERIOR DE LOSA DE CIMENTACIÓN.
Esc. 1:50JAIR ENRIQUE
Martínez González
ingeniero civil

PROYECTO:

CASETA Y CUARTO DE MAQUINAS PISCINA
UNIVERSIDAD DE CORDOBA

UBICACION:

UNIVERSIDAD DE CORDOBA

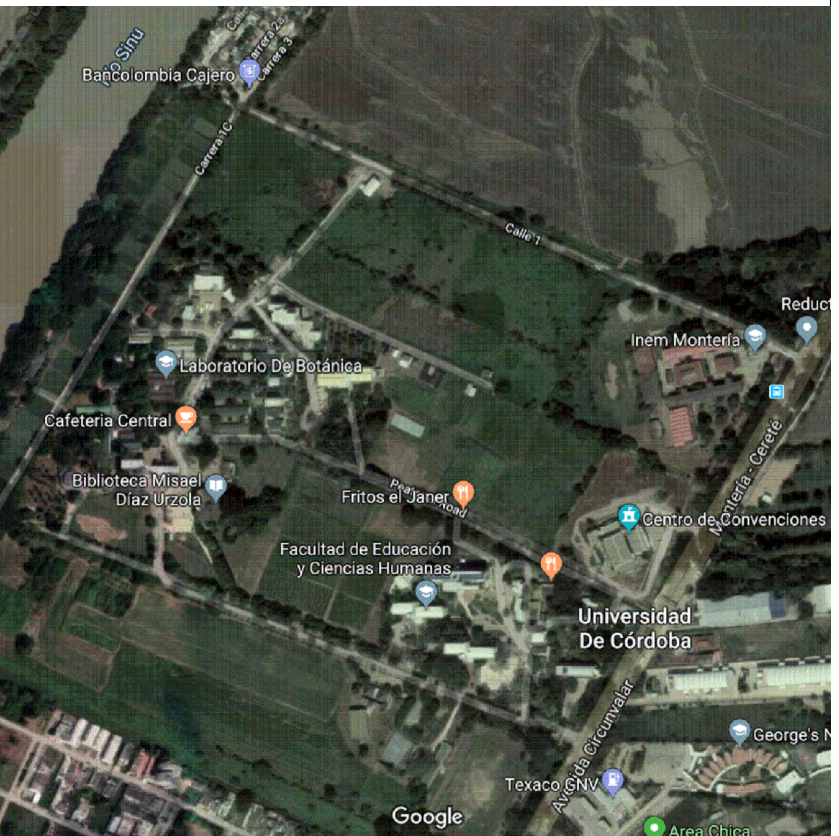

PROPIETARIO:

UNIVERSIDAD DE CORDOBA

OBSERVACIONES:

CONTENIDO:

PLANOS ESTRUCTURALES

La información contenida en estos archivos es estrictamente confidencial y pertenece en forma exclusiva a A+I DISEÑO, y se encuentra protegida por las leyes vigentes en especial sobre DERECHOS DE AUTOR. Lo aquí contenido es de uso exclusivo del destinatario intencional, por consiguiente, está prohibido el reenvío de esta información y/o la reproducción total o parcial, salvo autorización escrita por parte de A+I DISEÑO.

FECHA DE EMISION:

PROFESIONAL:

ING. JAIR MARTINEZ

PROFESIONAL:

ING. JAIR MARTINEZ

DISEÑO:

ING. JAIR MARTINEZ

DIBUJO:

A+I DISEÑOS

PLANCHA:

ES100

ESCALA:
INDICADAMEDIDA:
METRICO