
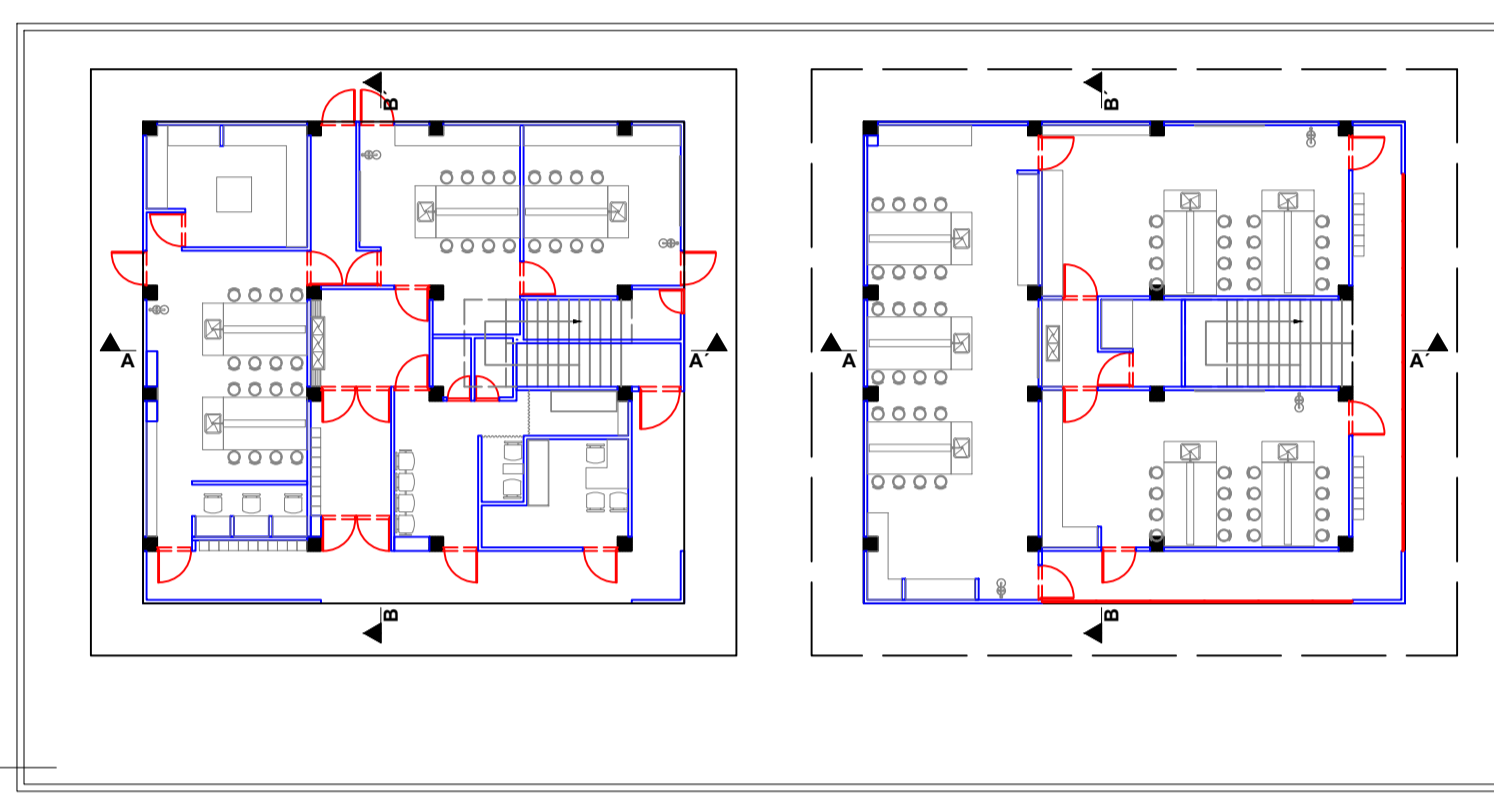



1,5

1,5

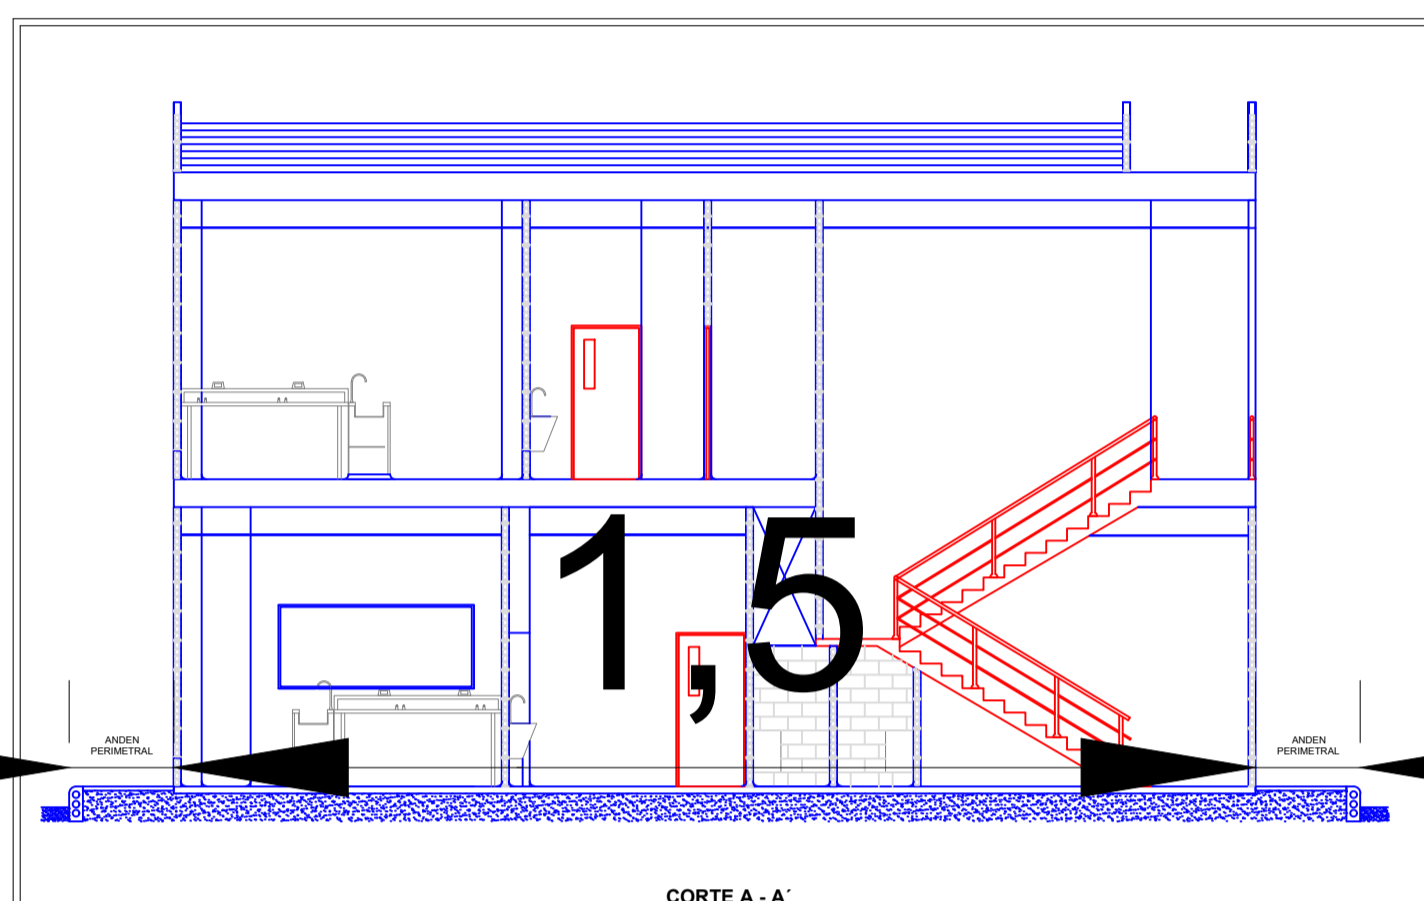



1,5

1,5

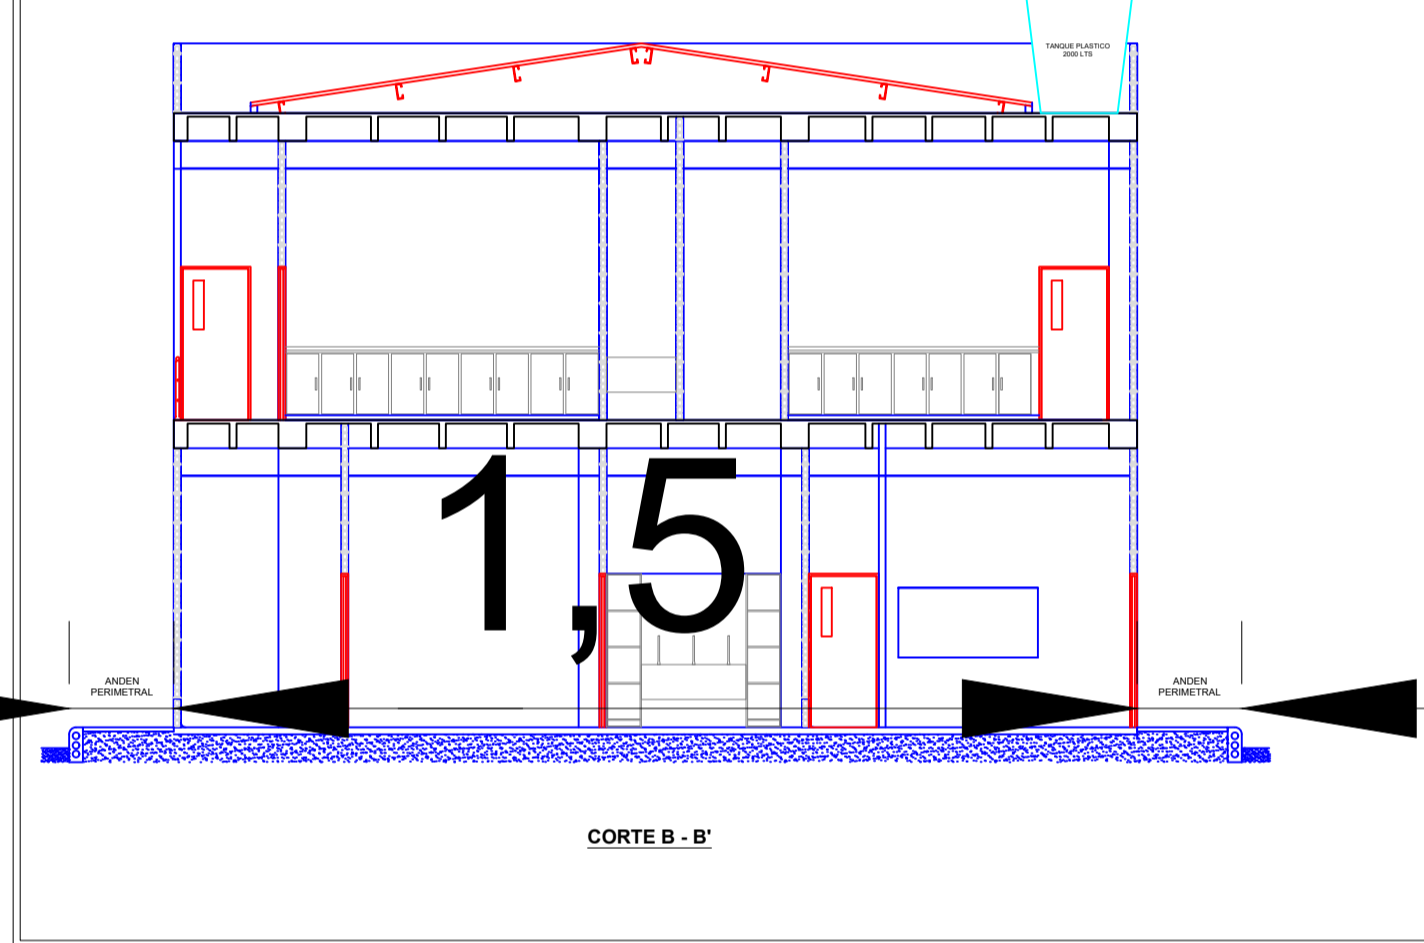

BLOQUE 8

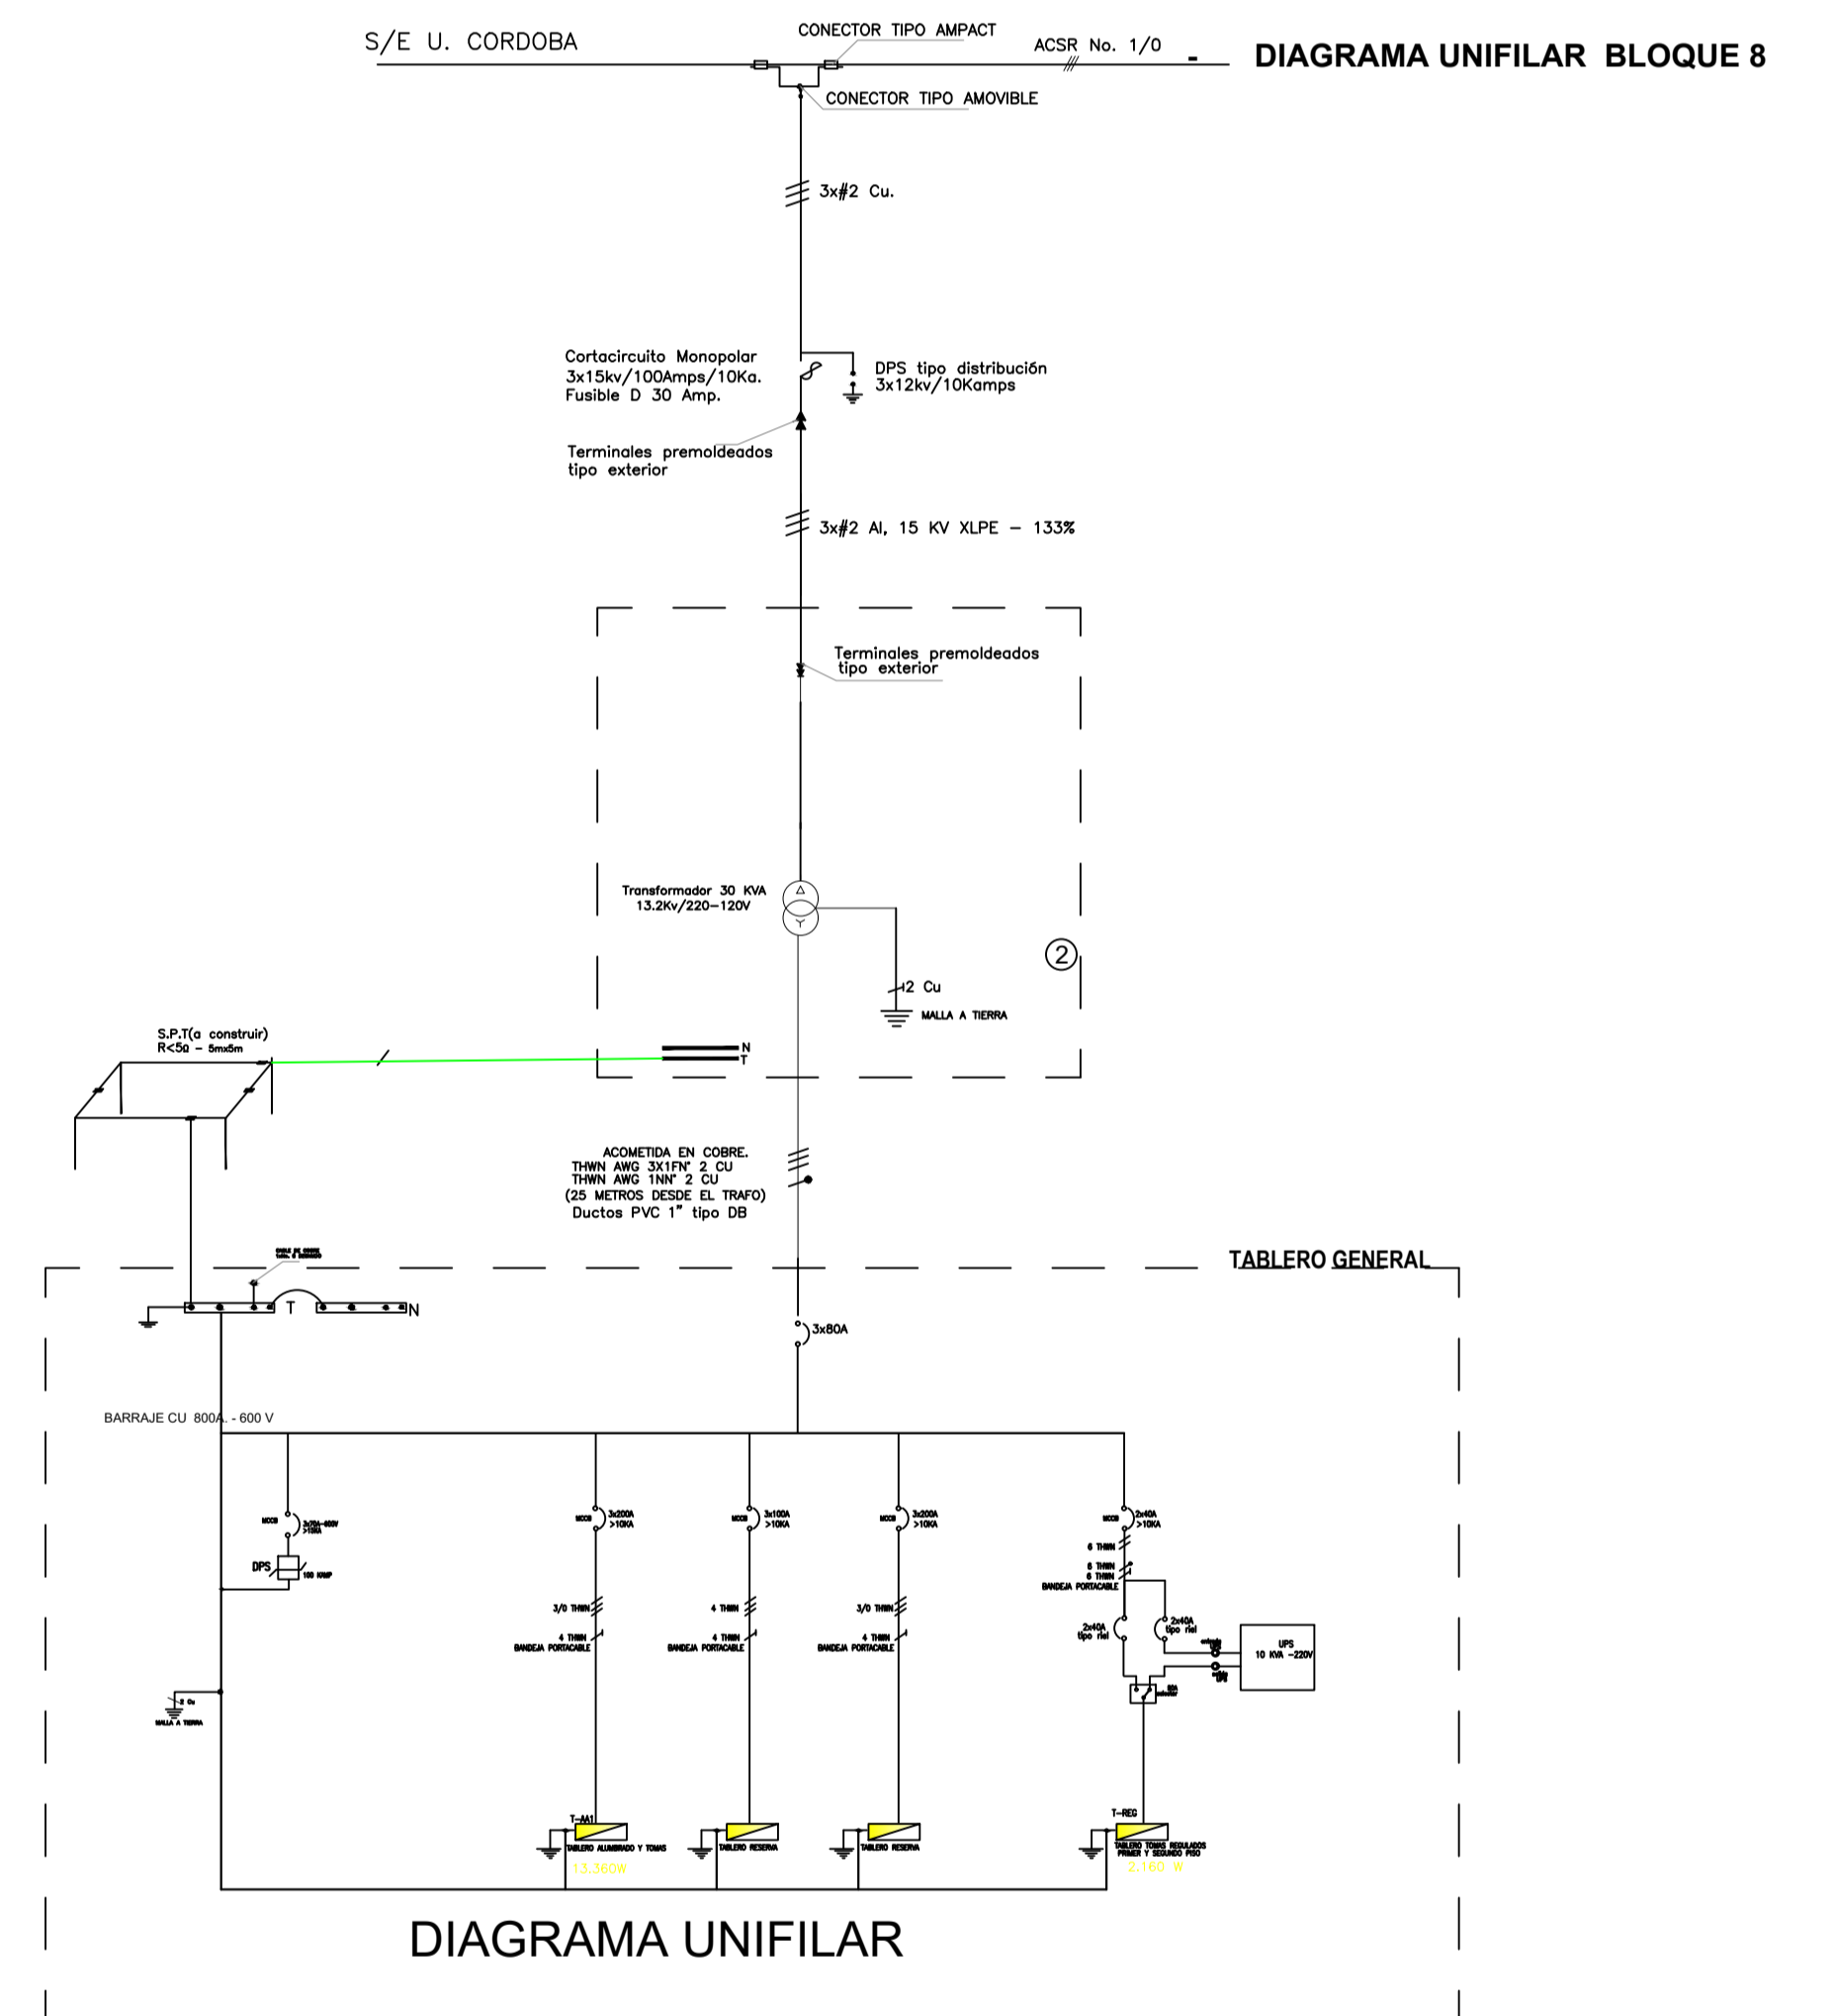

 UNIVERSIDAD DE CORDOBA OFICINA DE PLANEACION Y DESARROLLO	PROYECTO: BLOQUE 8 SALUD PUBLICA		LOCALIZACION: UNIVERSIDA DE CORDOBA CENTRAL
	RECTOR: VICTOR HUGO HERNANDEZ PEREZ	JEFE DE OFICINA: CLAUDIO SANCHEZ PARRA	PROPIETARIO: UNIVERSIDAD DE CORDOBA
DISEÑO: UNIDAD DE PLANEAMIENTO Y DESARROLLO FISICO	MODIFICACIONES:	CONTIENE: PLANTA ARQUITECTONICA TERCER PISO	
DEBIDO: P.CH.F	REVISOR: DICIEMBRE/2001	ESCALA:	