


PLANTA PILOTO
Zona Trabajo Docentes
Esc__ 1:100

FIRMA APROBACIÓN


Jefe Departamento

PLANO 1/1

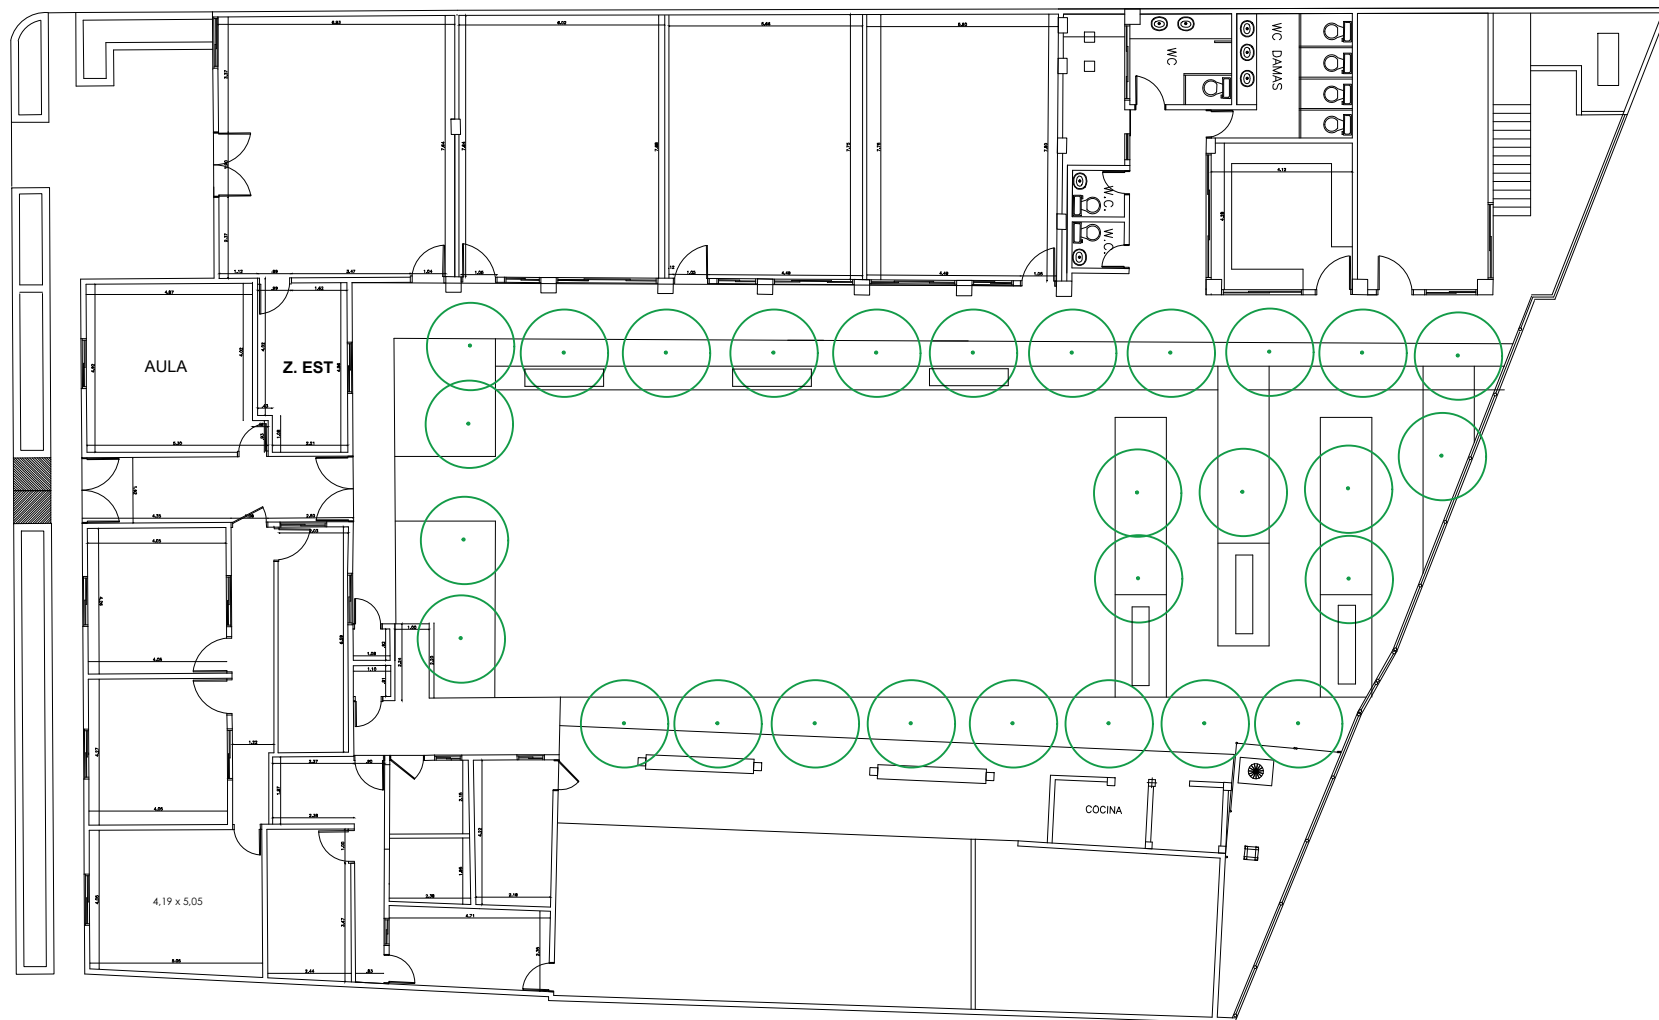

SEDE MONTELIBANO
PROPUESTA ZONA VERDE-PLAZOLETA

<p>SEDE MONTELIBANO PROPUESTA ZONA VERDE-PLAZOLETA Esc__ 1:100</p>	<p>FIRMA APROBACIÓN _____ Jefe Departamento</p>		<p align="right">PLANO 2/2</p>
---	---	--	--------------------------------

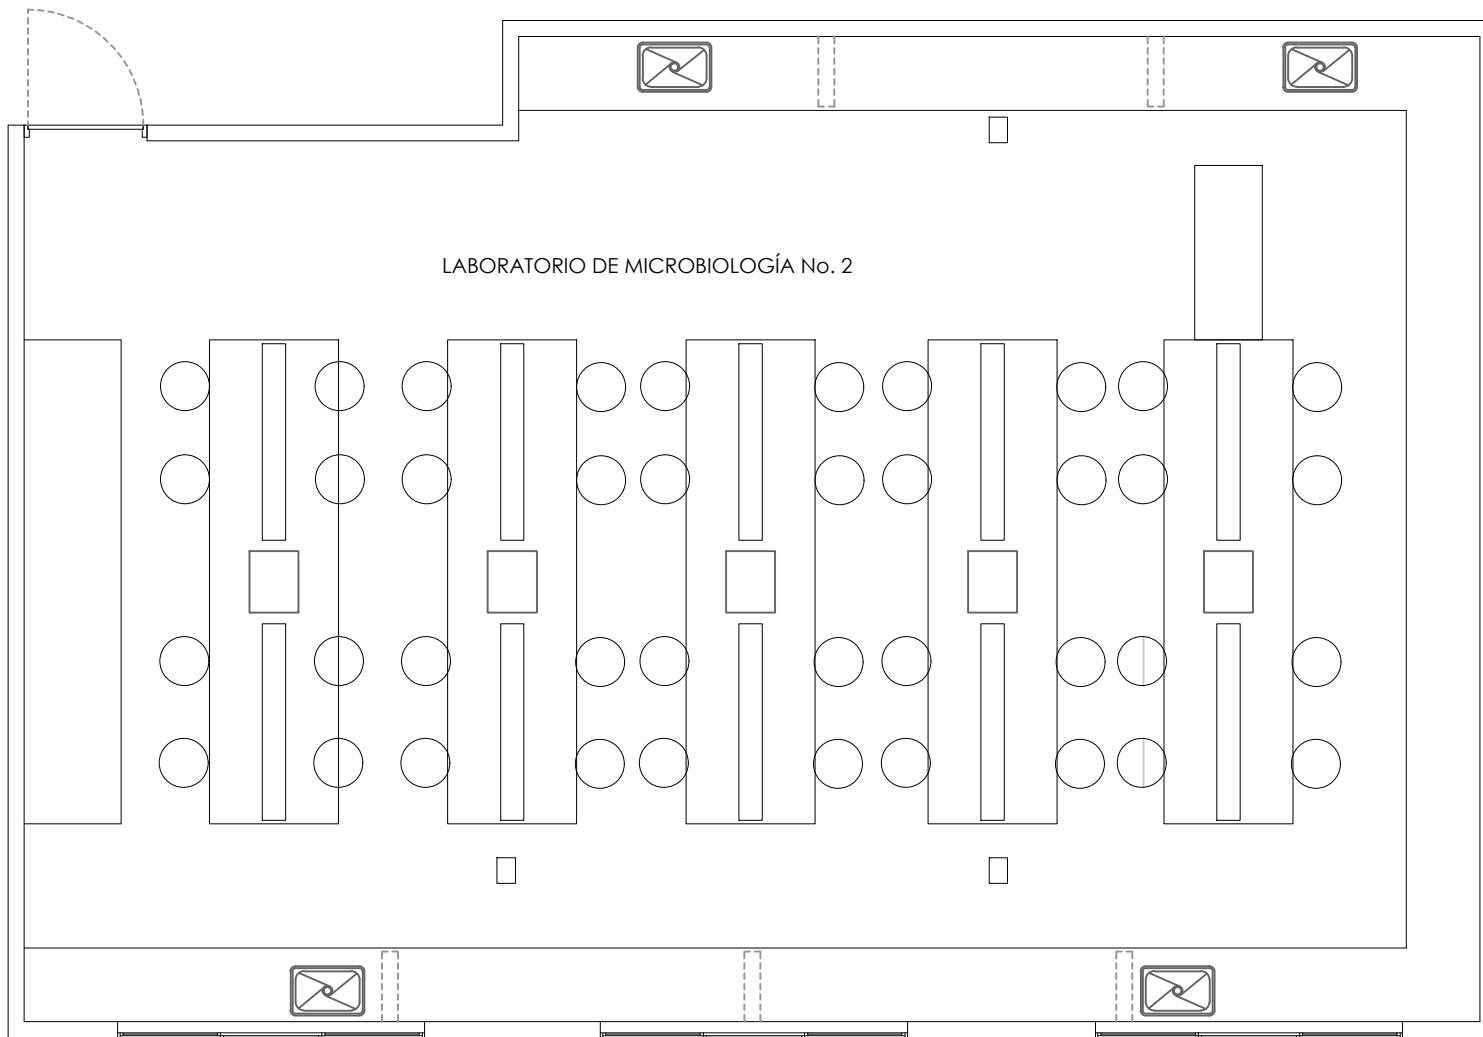

LABORATORIO DE MICROBIOLOGÍA No. 2

LABORATORIO MICROBIOLOGIA 2
Propuesta Butacos laboratorio


DEPARTAMENTO BACTERIOLOGIA
 Propuesta Butacos laboratorio
 Esc__ 1:100

FIRMA APROBACIÓN


 Jefe Departamento

PLANO 1/3






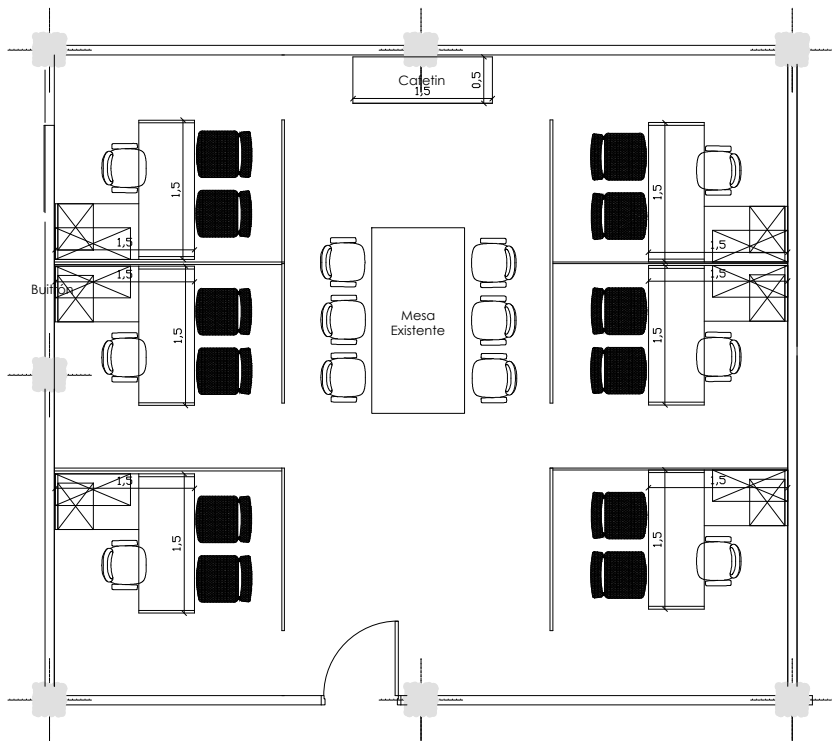


DEPARTAMENTO DE MATEMÁTICAS y ESTADÍSTICAS
Cubículos Docentes

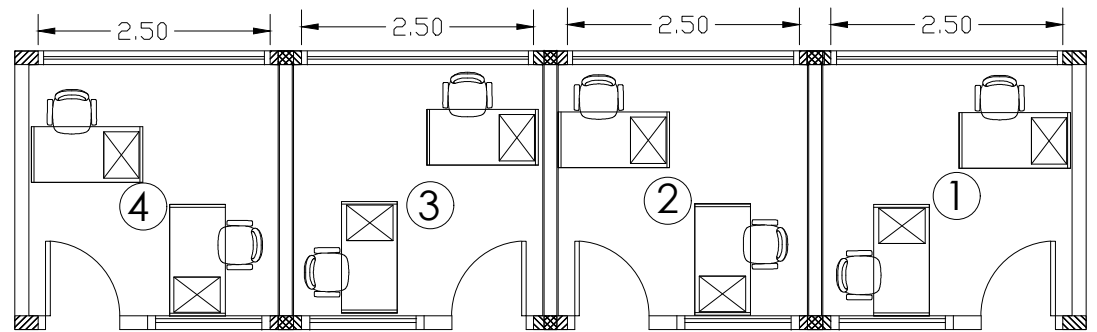

DEPARTAMENTO DE MATEMÁTICAS
Cubículos Docentes 1er piso

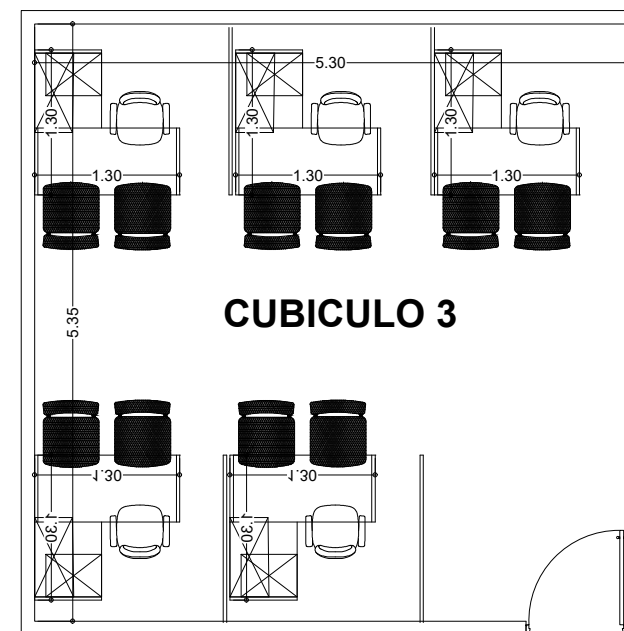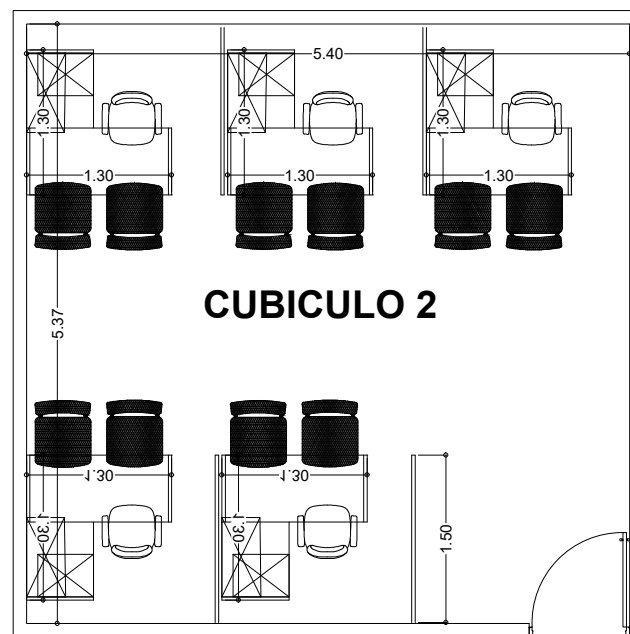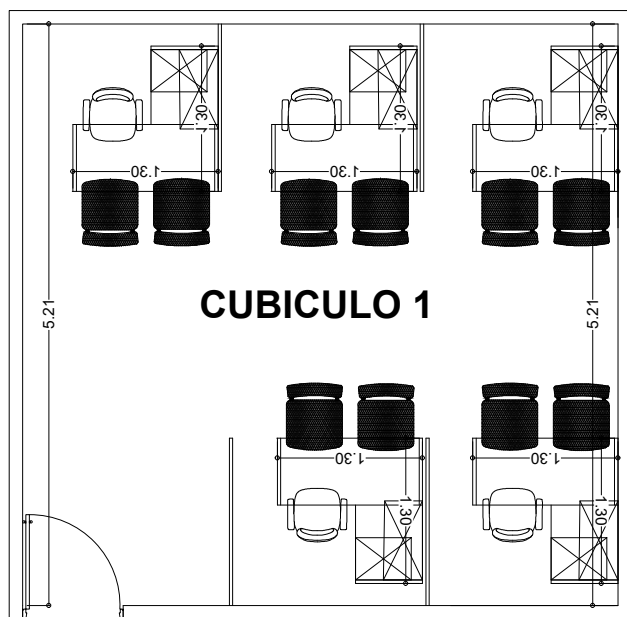

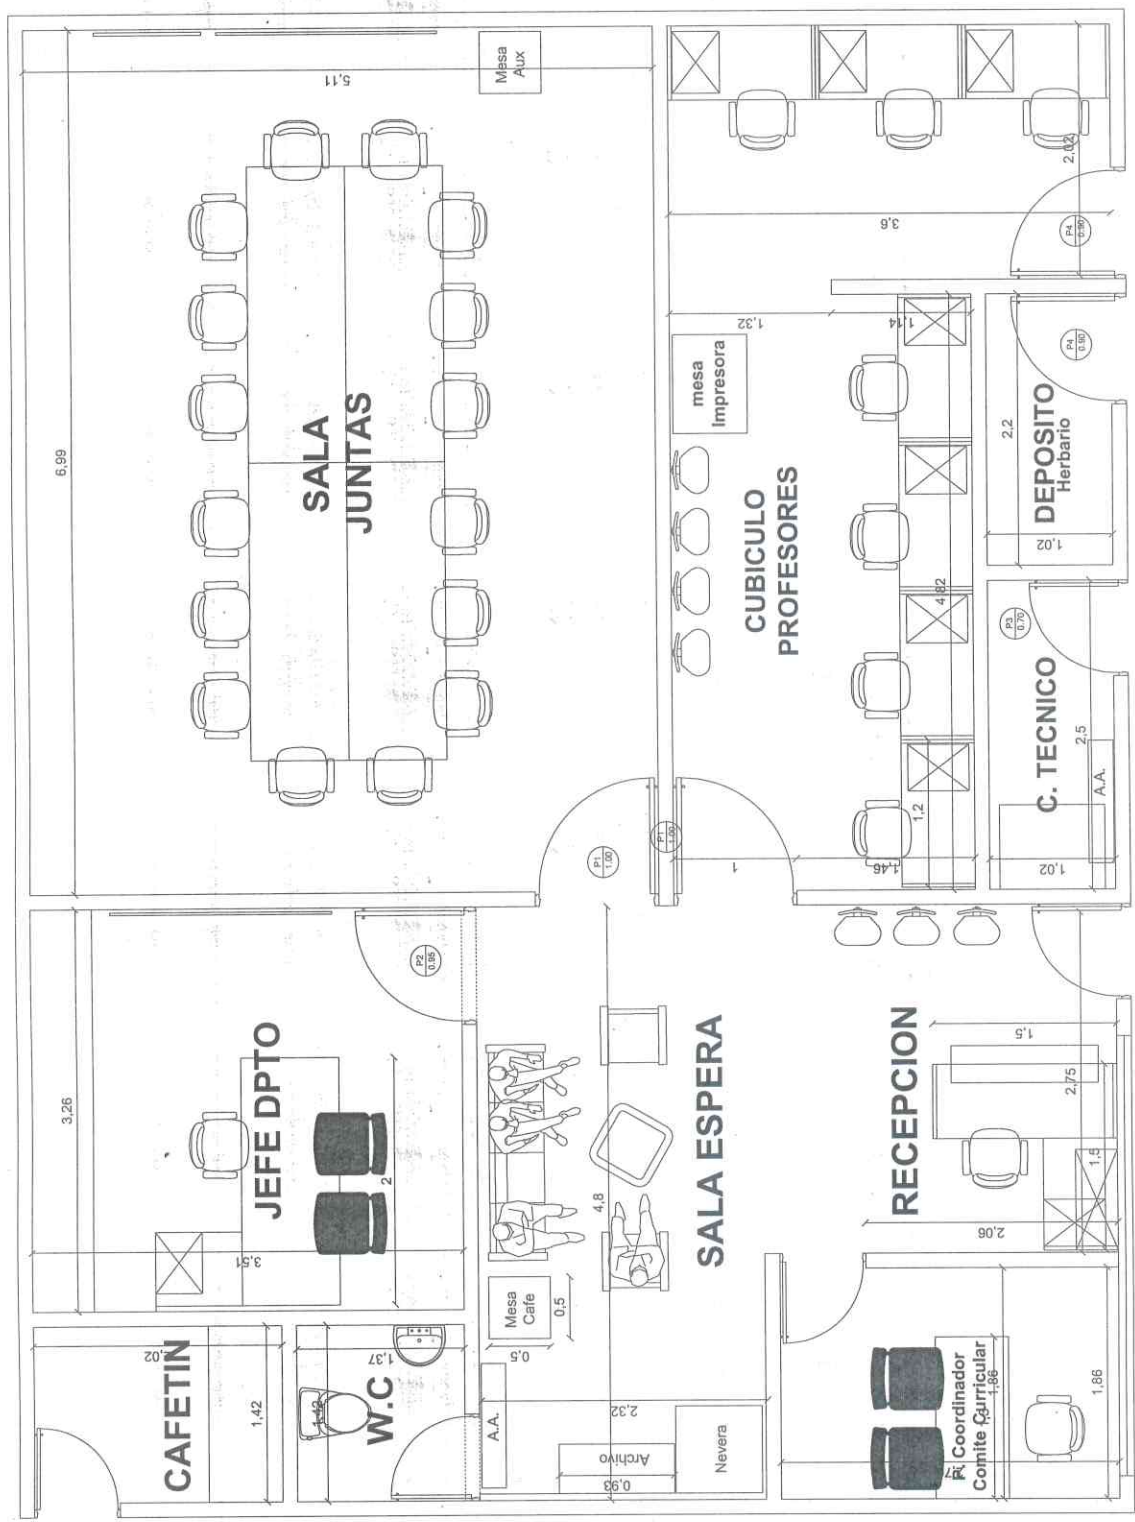


OFICINA
DEPARTAMENTO QUIMICA
Bloque 39

[Handwritten Signature]
Jefe Departamento

DEPARTAMENTO QUIMICA
Propuesta Oficina Departamento
Esc 1:100

FIRMA APROBACION

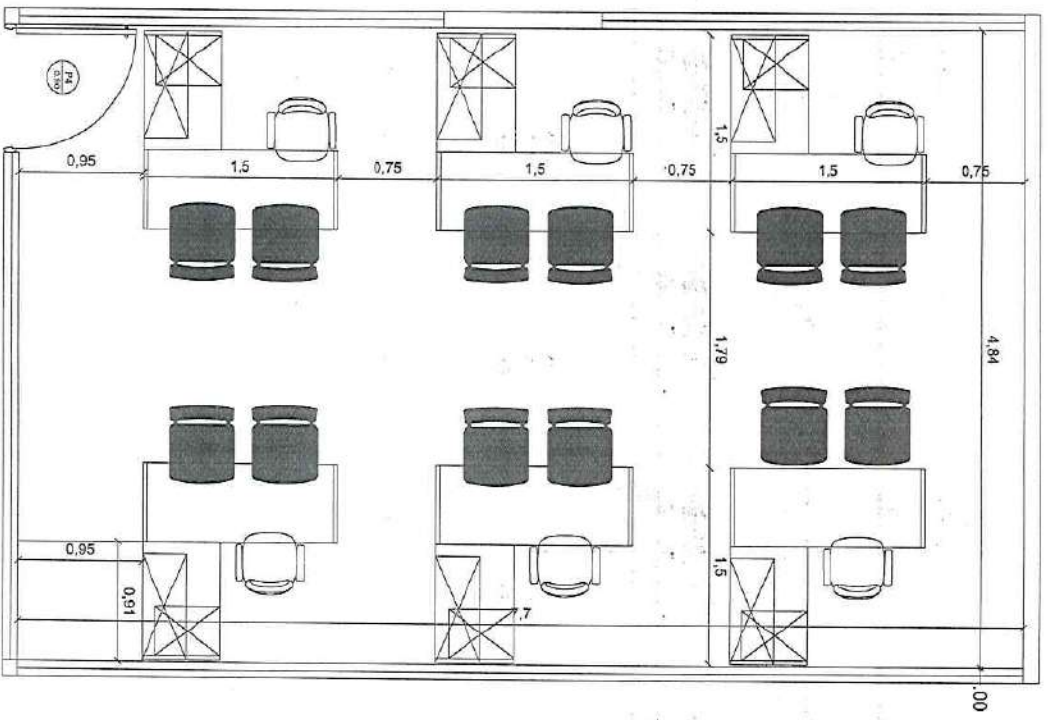


CUBICULO DOCENTES
DEPARTAMENTO QUIMICA

DEPARTAMENTO QUIMICA
Propuesta Cubiculo Docentes
Esc. 1:100

FIRMA APROBACIÓN
Jefe Departamento

PLANO 2/3

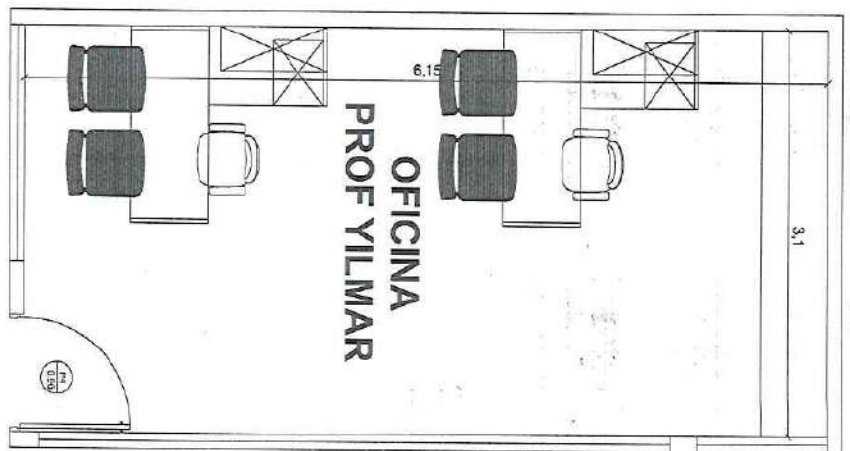


OFICINA PROF YILMAR
DEPARTAMENTO QUIMICA

DEPARTAMENTO QUIMICA
Propuesta oficina profesor yilmar
Esc. 1:100


FIRMA APROBACIÓN
Jefe Departamento


PLANO 3/3



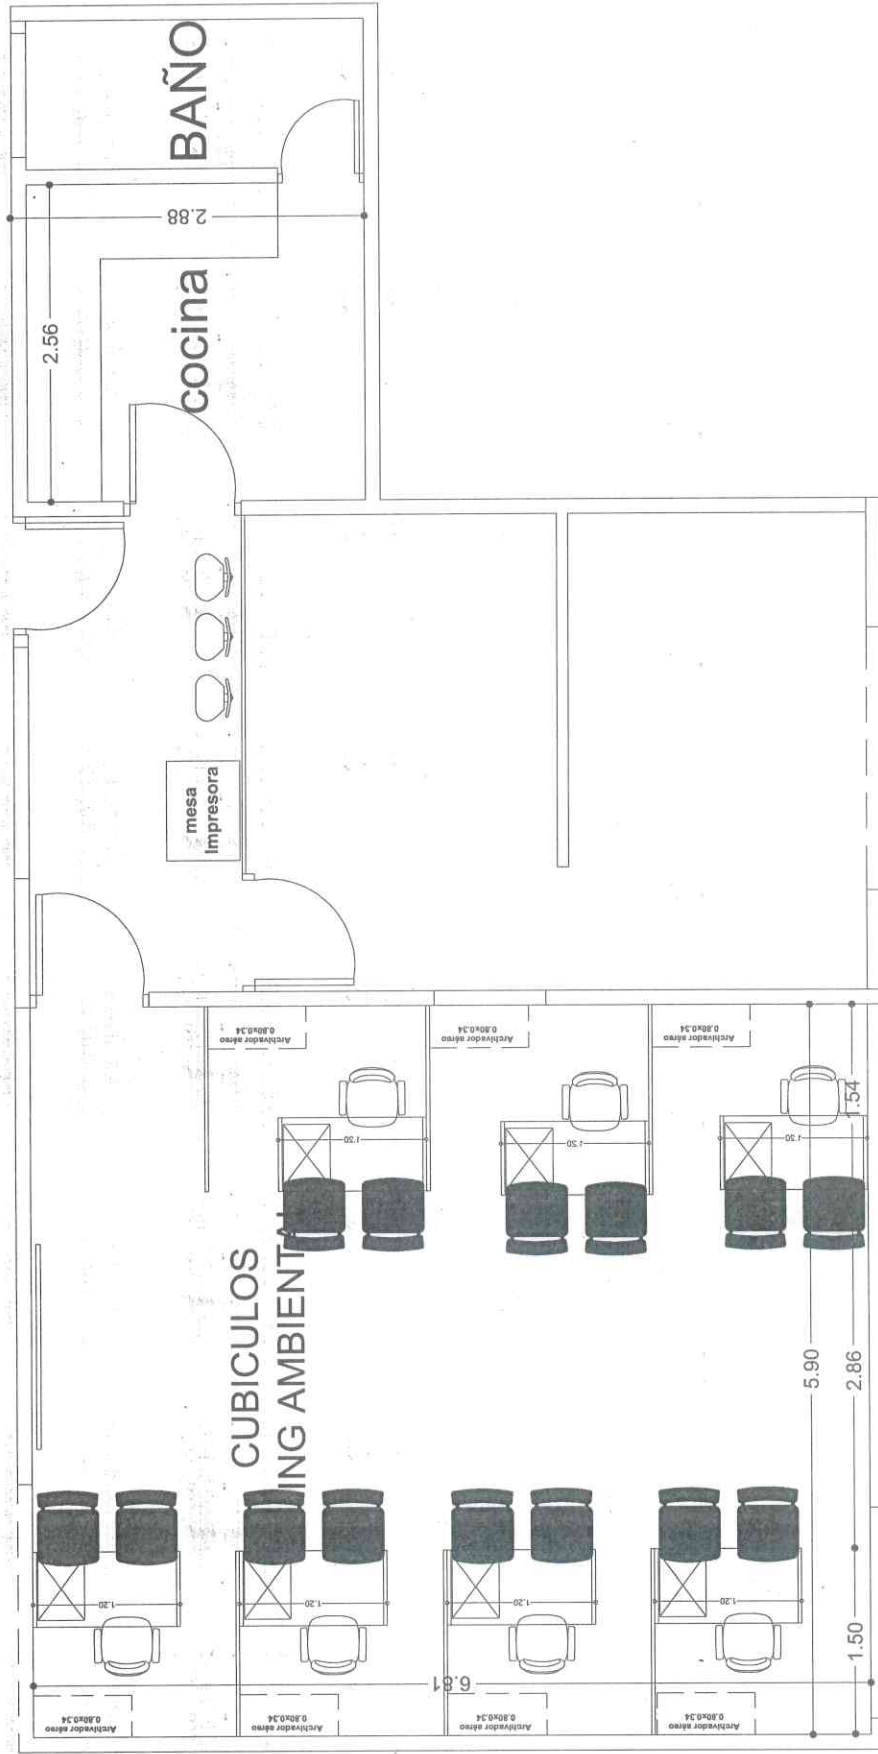

FIRMA APROBACIÓN
Arceca Bustamante Ruiz
 Jefe Departamento

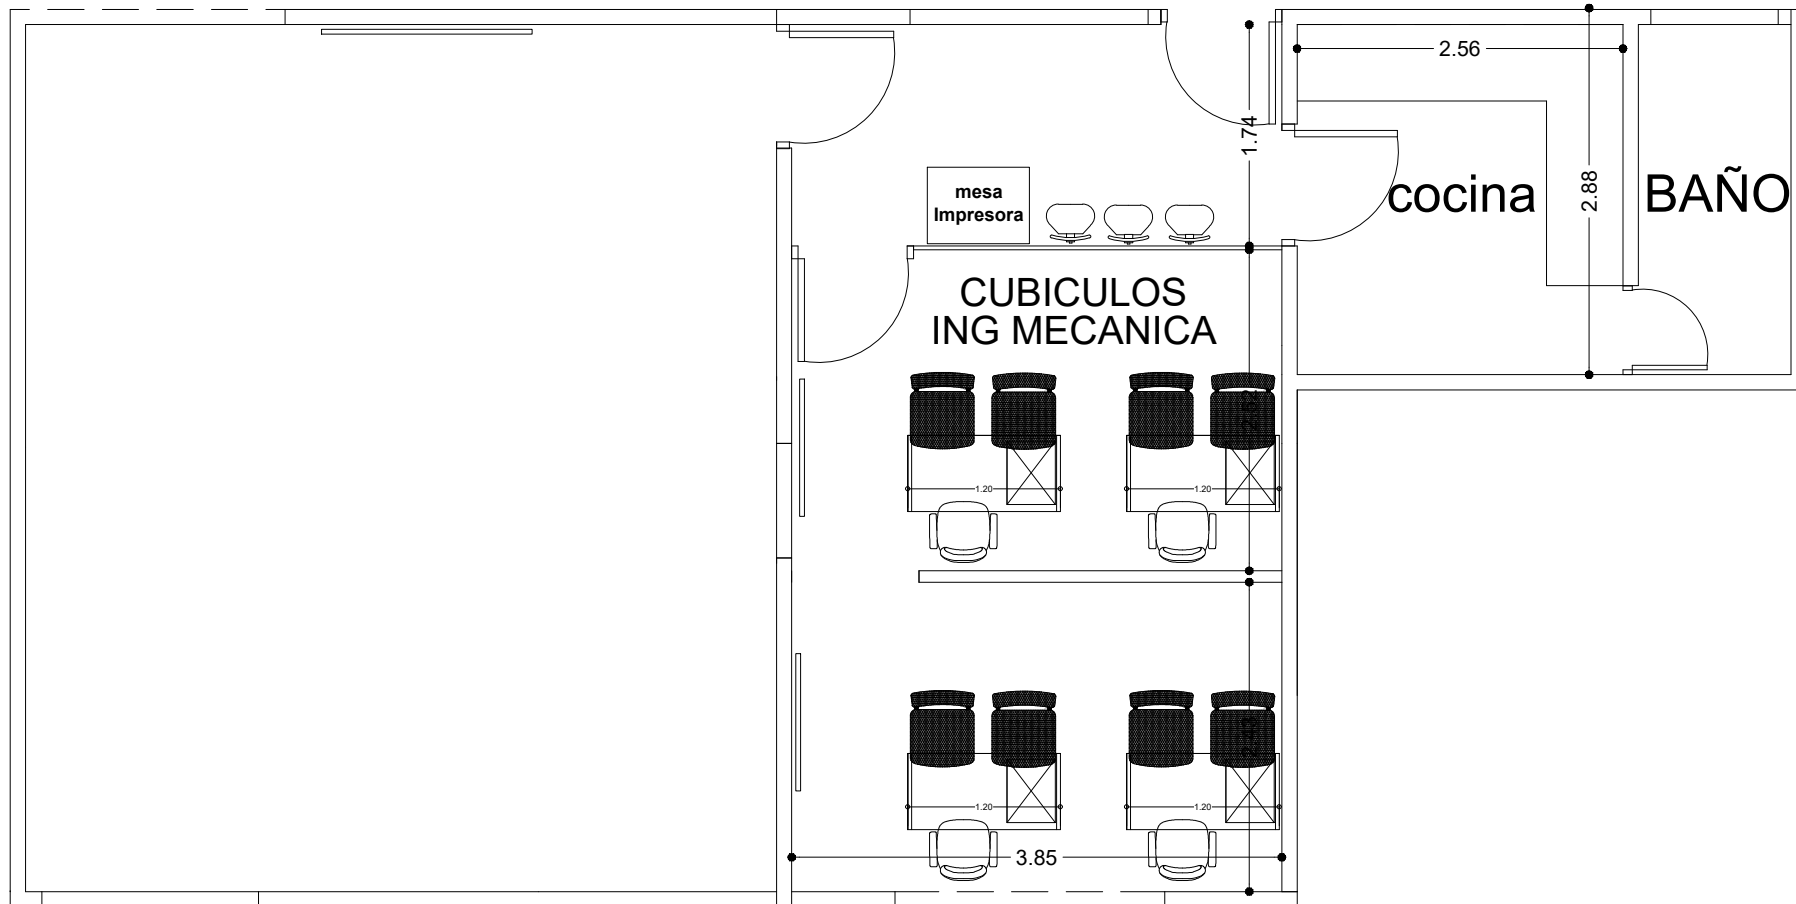

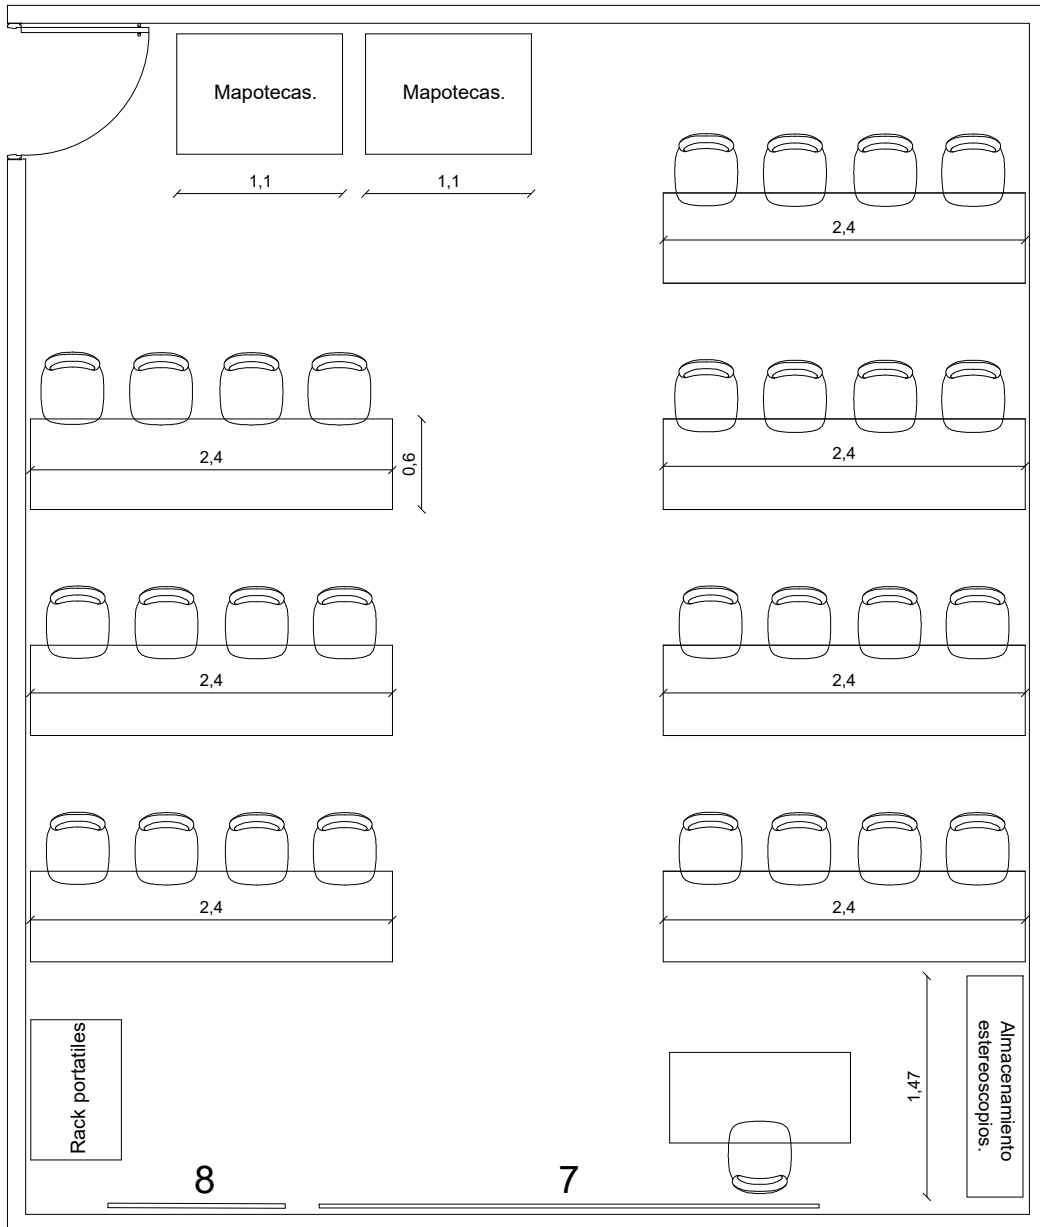


LABORATORIO FOTOINTERPRETACION
Departamento Geografía

DEPARTAMENTO GEOGRAFÍA
Laboratorio Fotointerpretación
Esc. 1:100

FIRMA APROBACIÓN

[Signature]
Jefe Departamento

PLANO 1/1

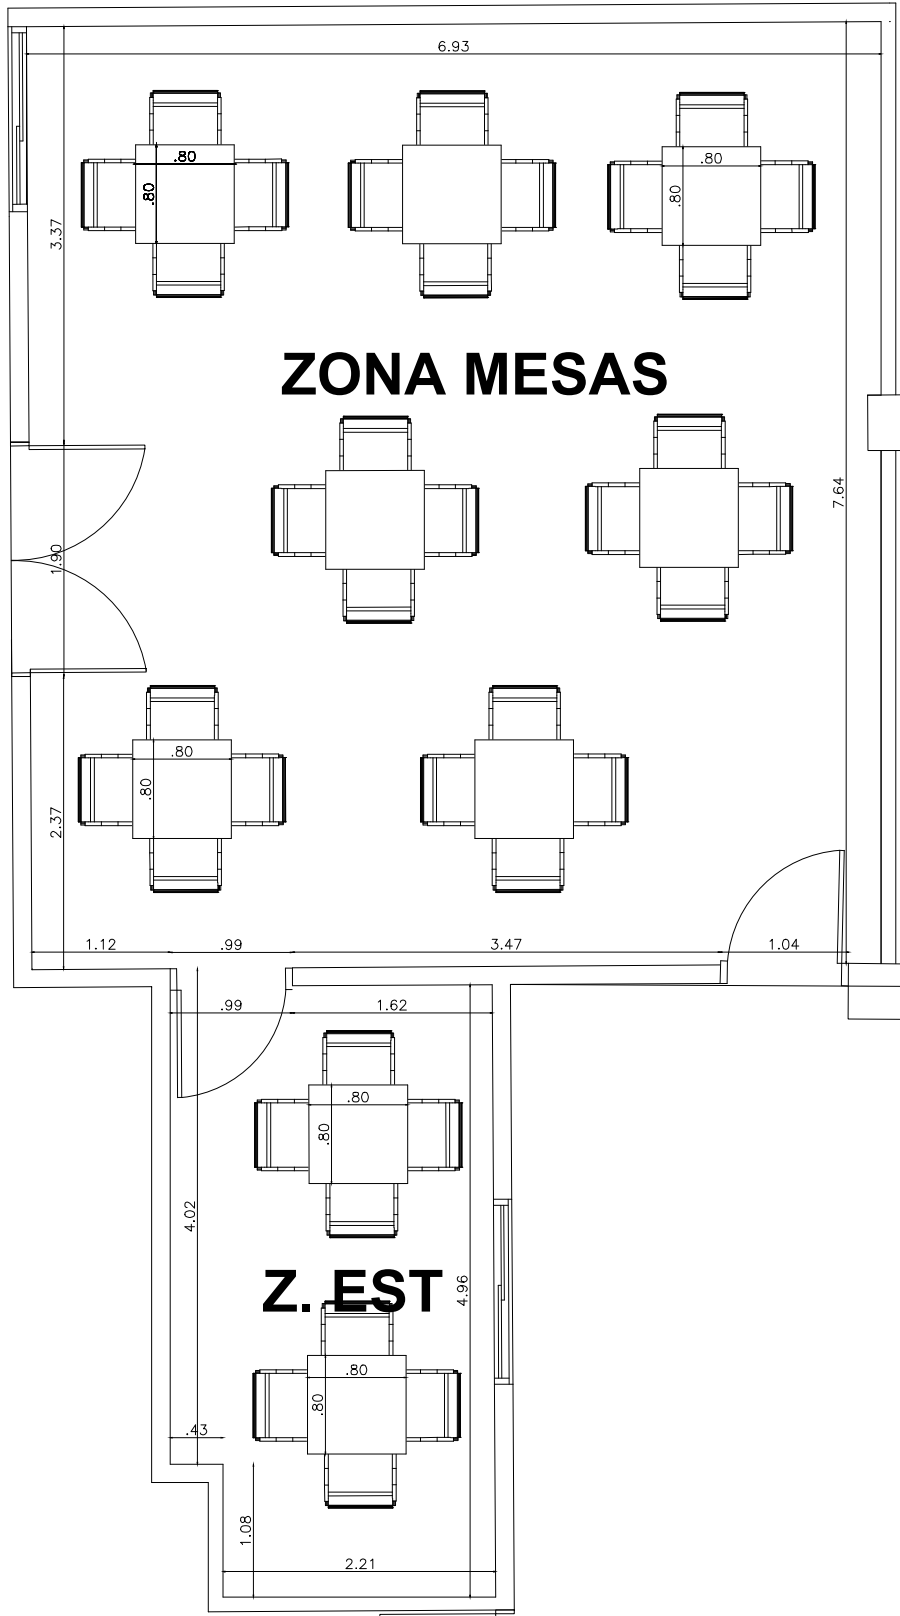

ZONA MESAS

Z. EST


MONTELIBANO
Cafetería y Zona de Estudio

MONTELIBANO
Cafetería y Zona de Estudio
Esc__ 1:100

FIRMA APROBACIÓN


Jefe Departamento

PLANO
1/1

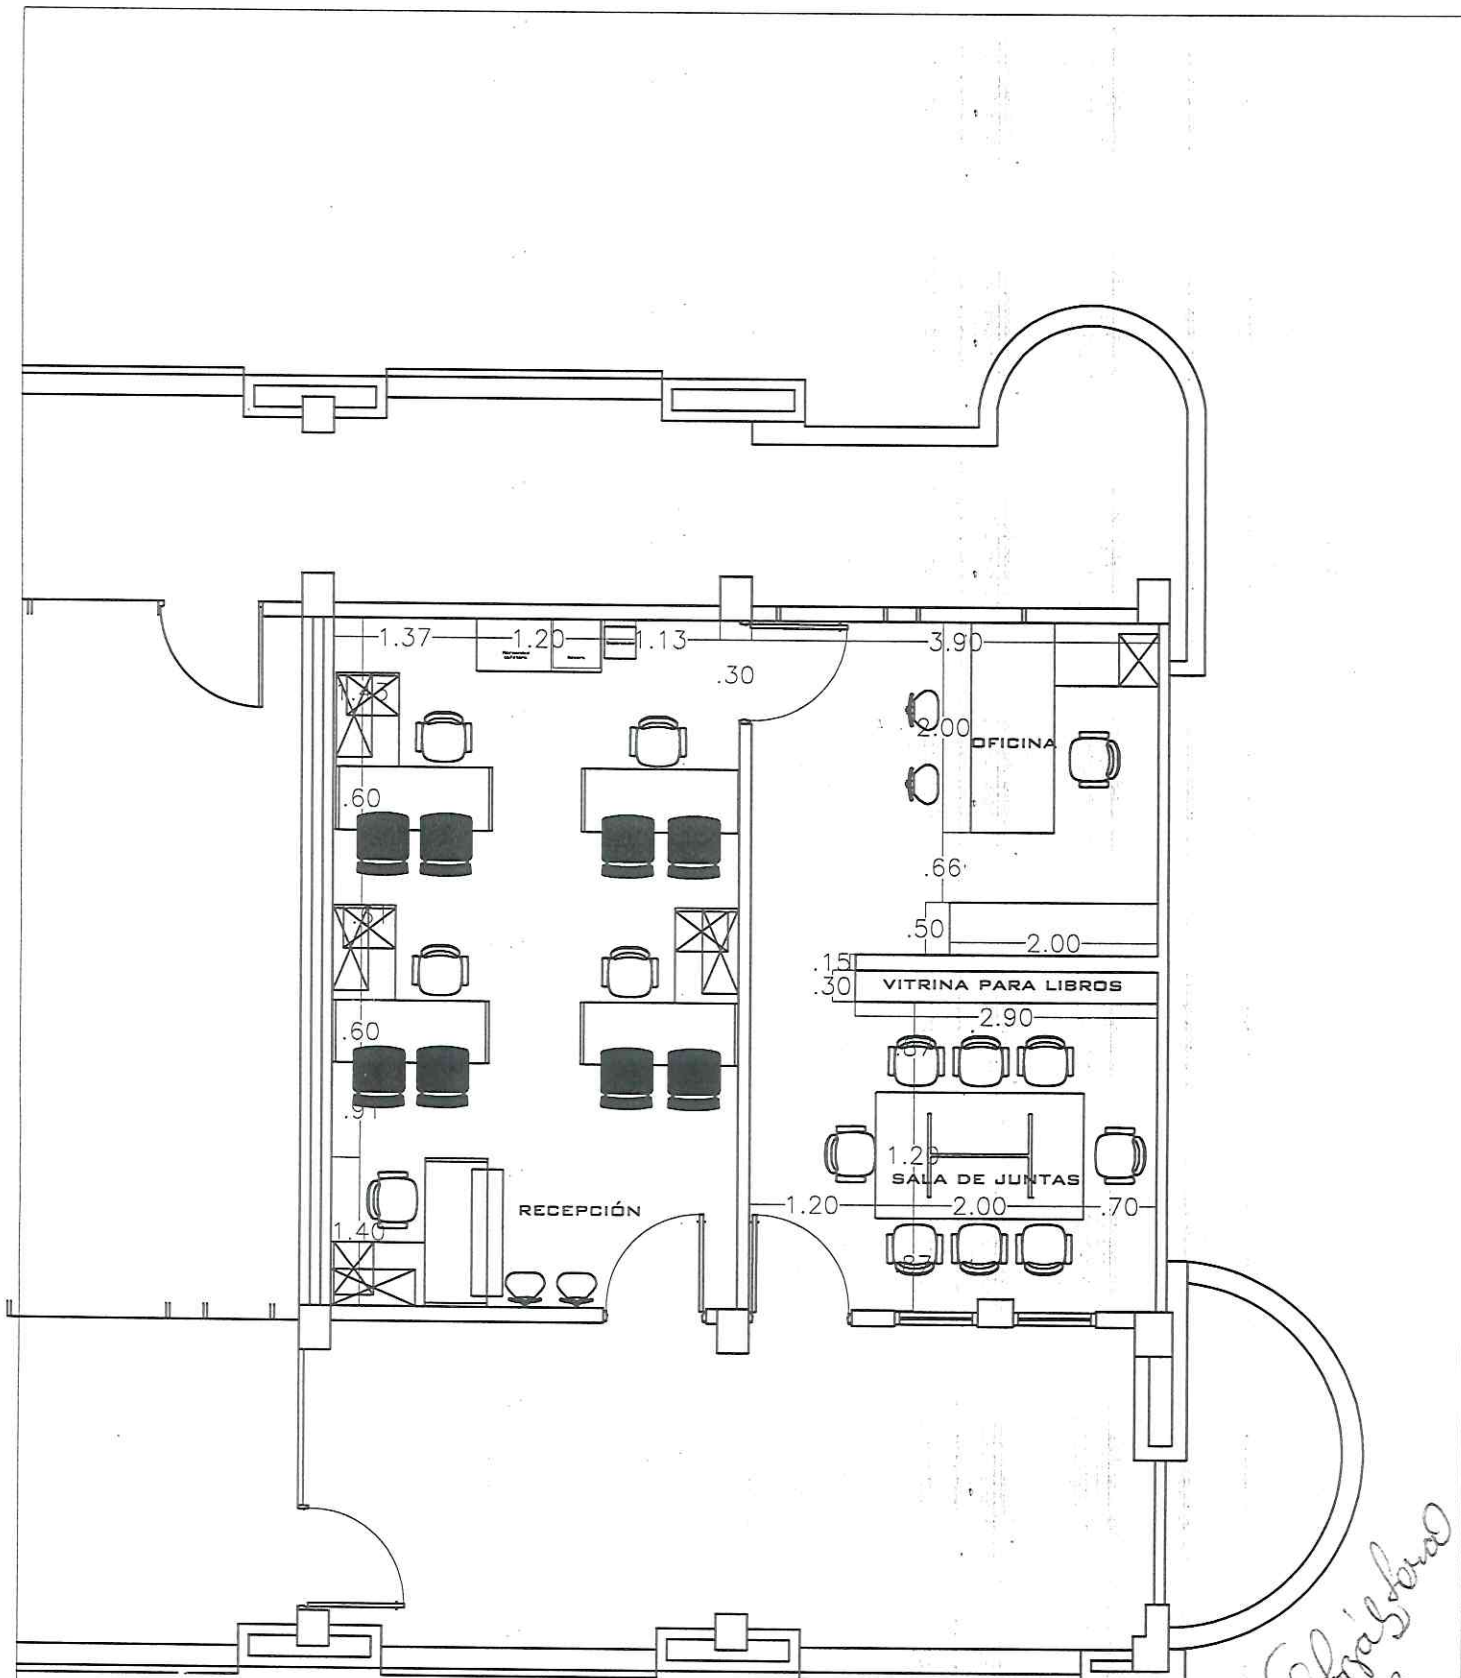


ADECUACIÓN PARA TRASLADO OFICINA CENTRO DE IDIOMAS
 UNIVERSIDAD DE CORDOBA

David Estrada
 06/03/2023

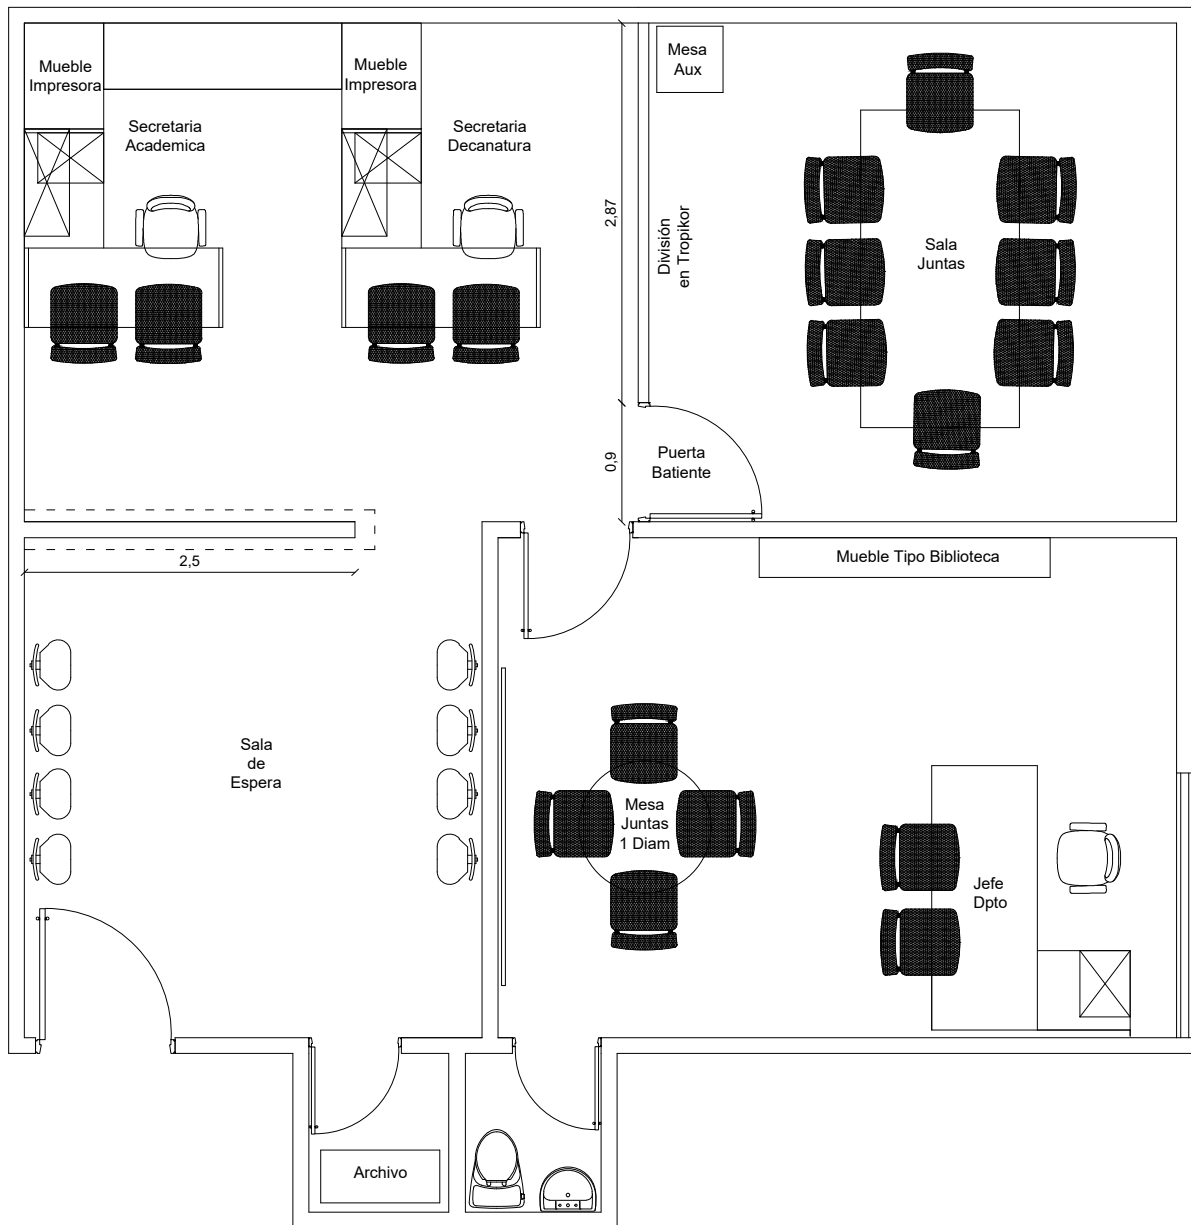


DEPARTAMENTO MVZ
Propuesta Oficina Departamento


DEPARTAMENTO MVZ Propuesta Oficina Departamento Esc__ 1:100	FIRMA APROBACIÓN _____ Jefe Departamento		PLANO 1/1
---	--	--	-----------

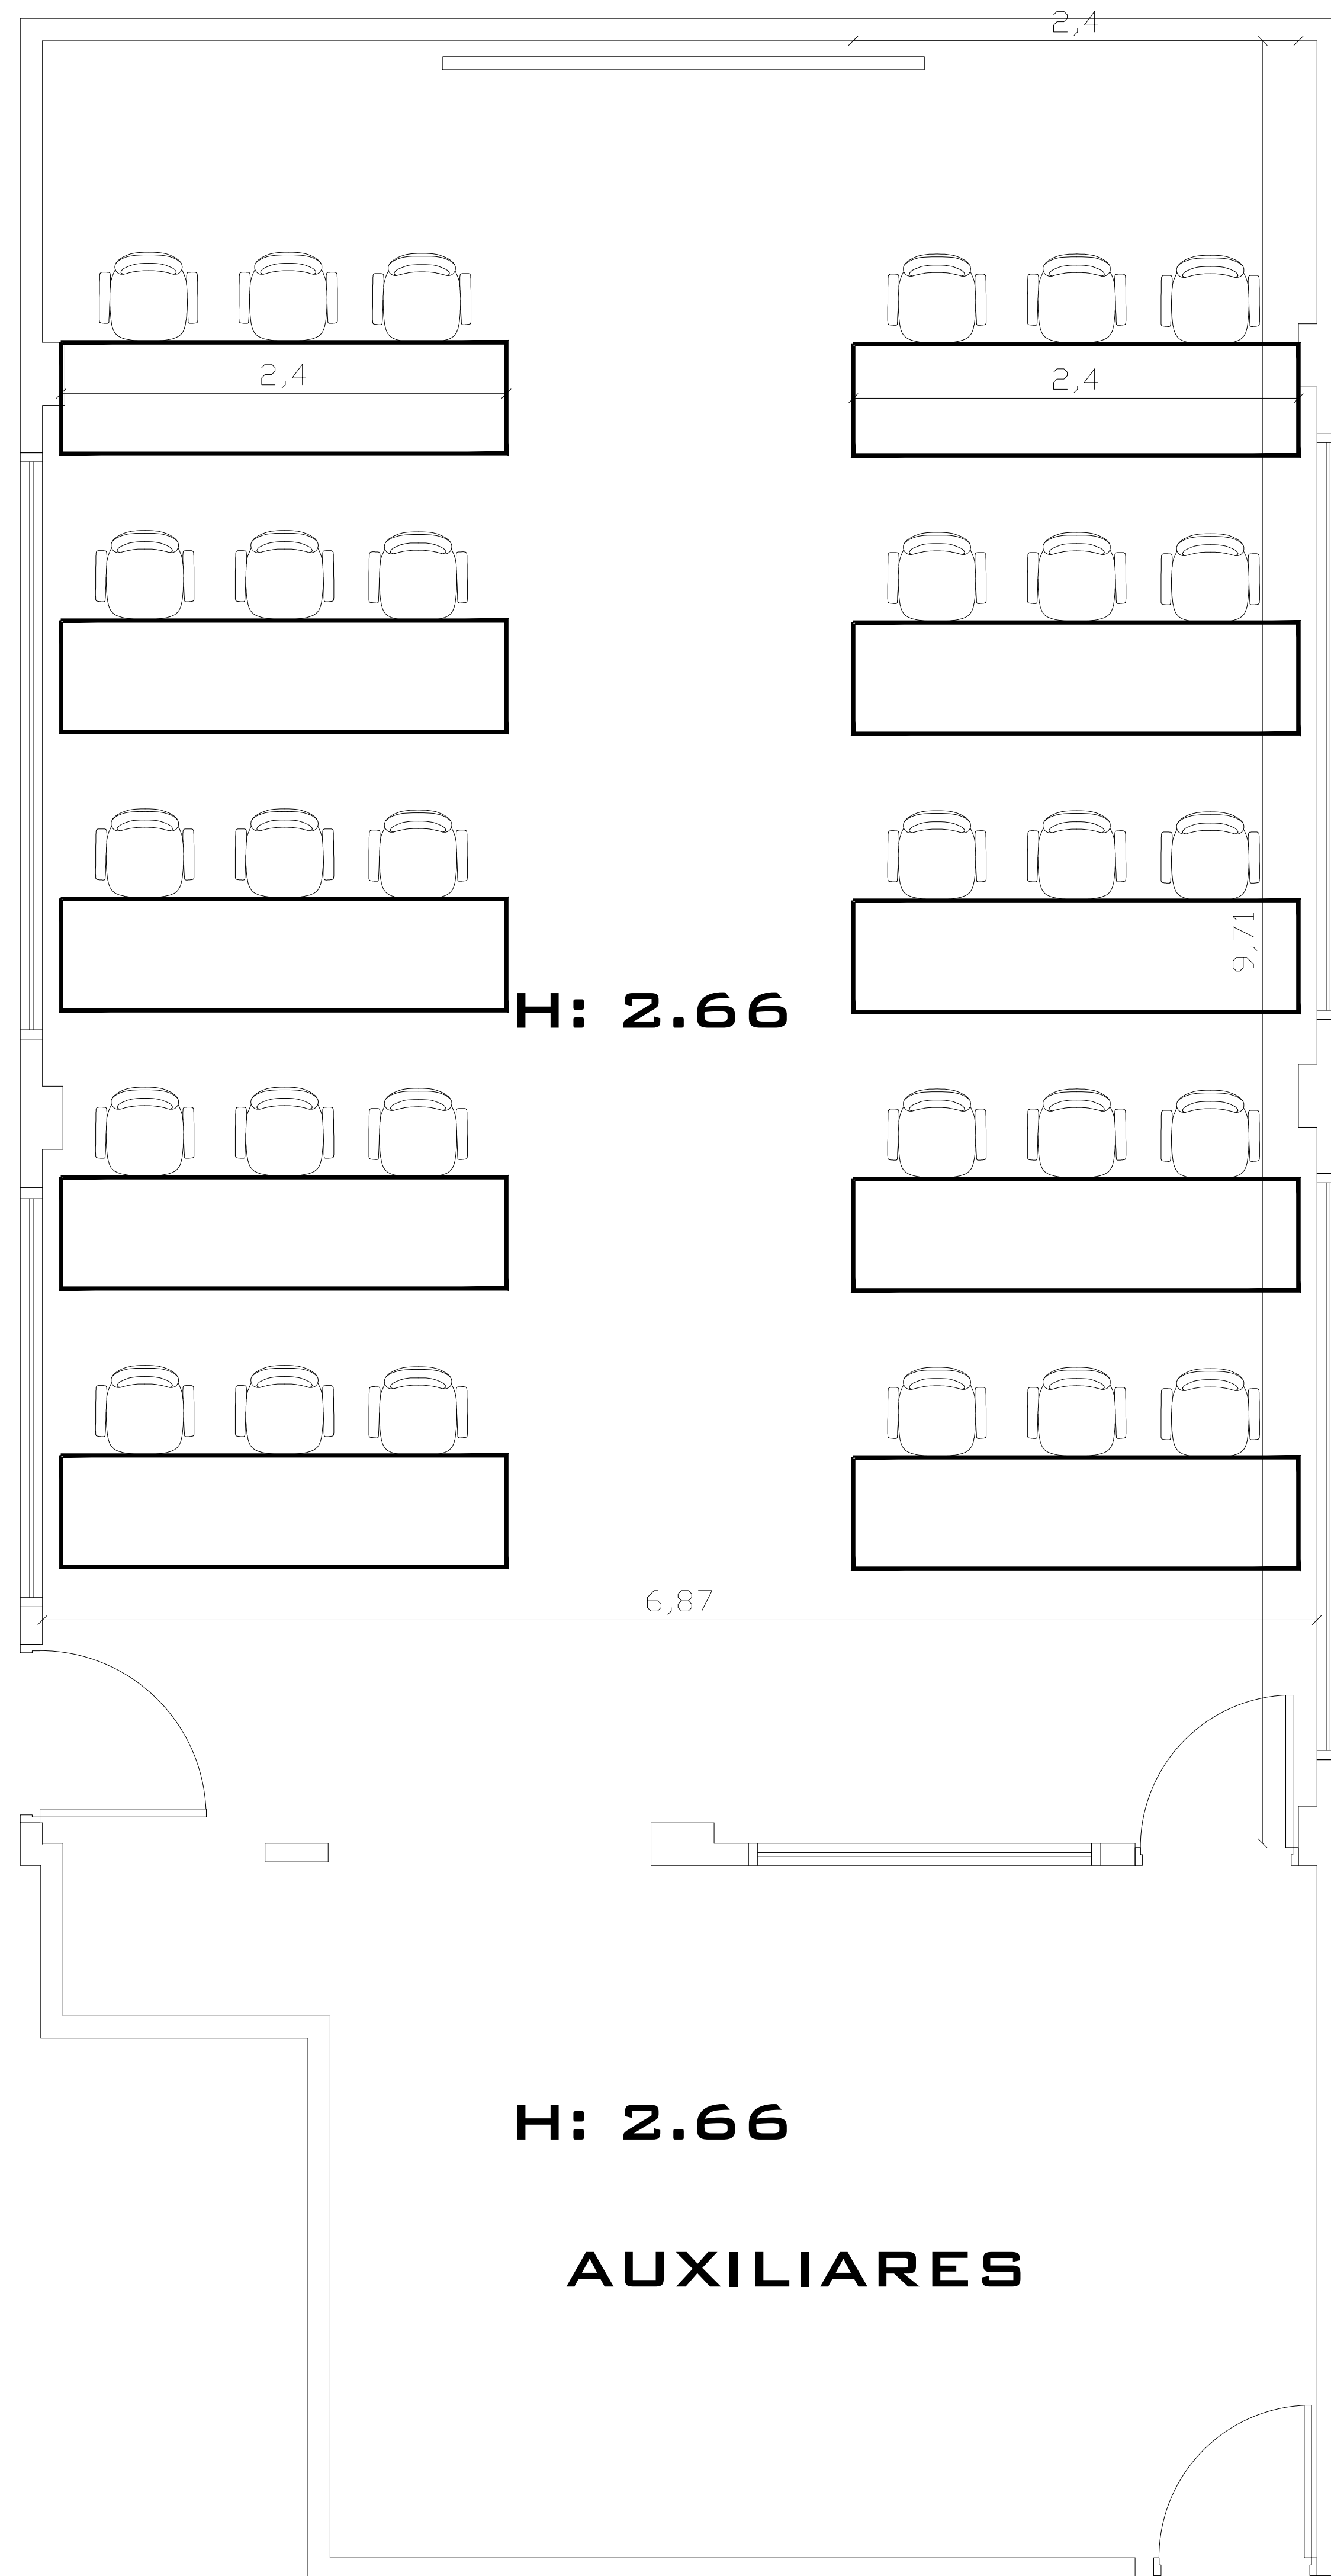

**SALA DE SISTEMA # 2
ESTADÍSTICA Y MATEMÁTICA**

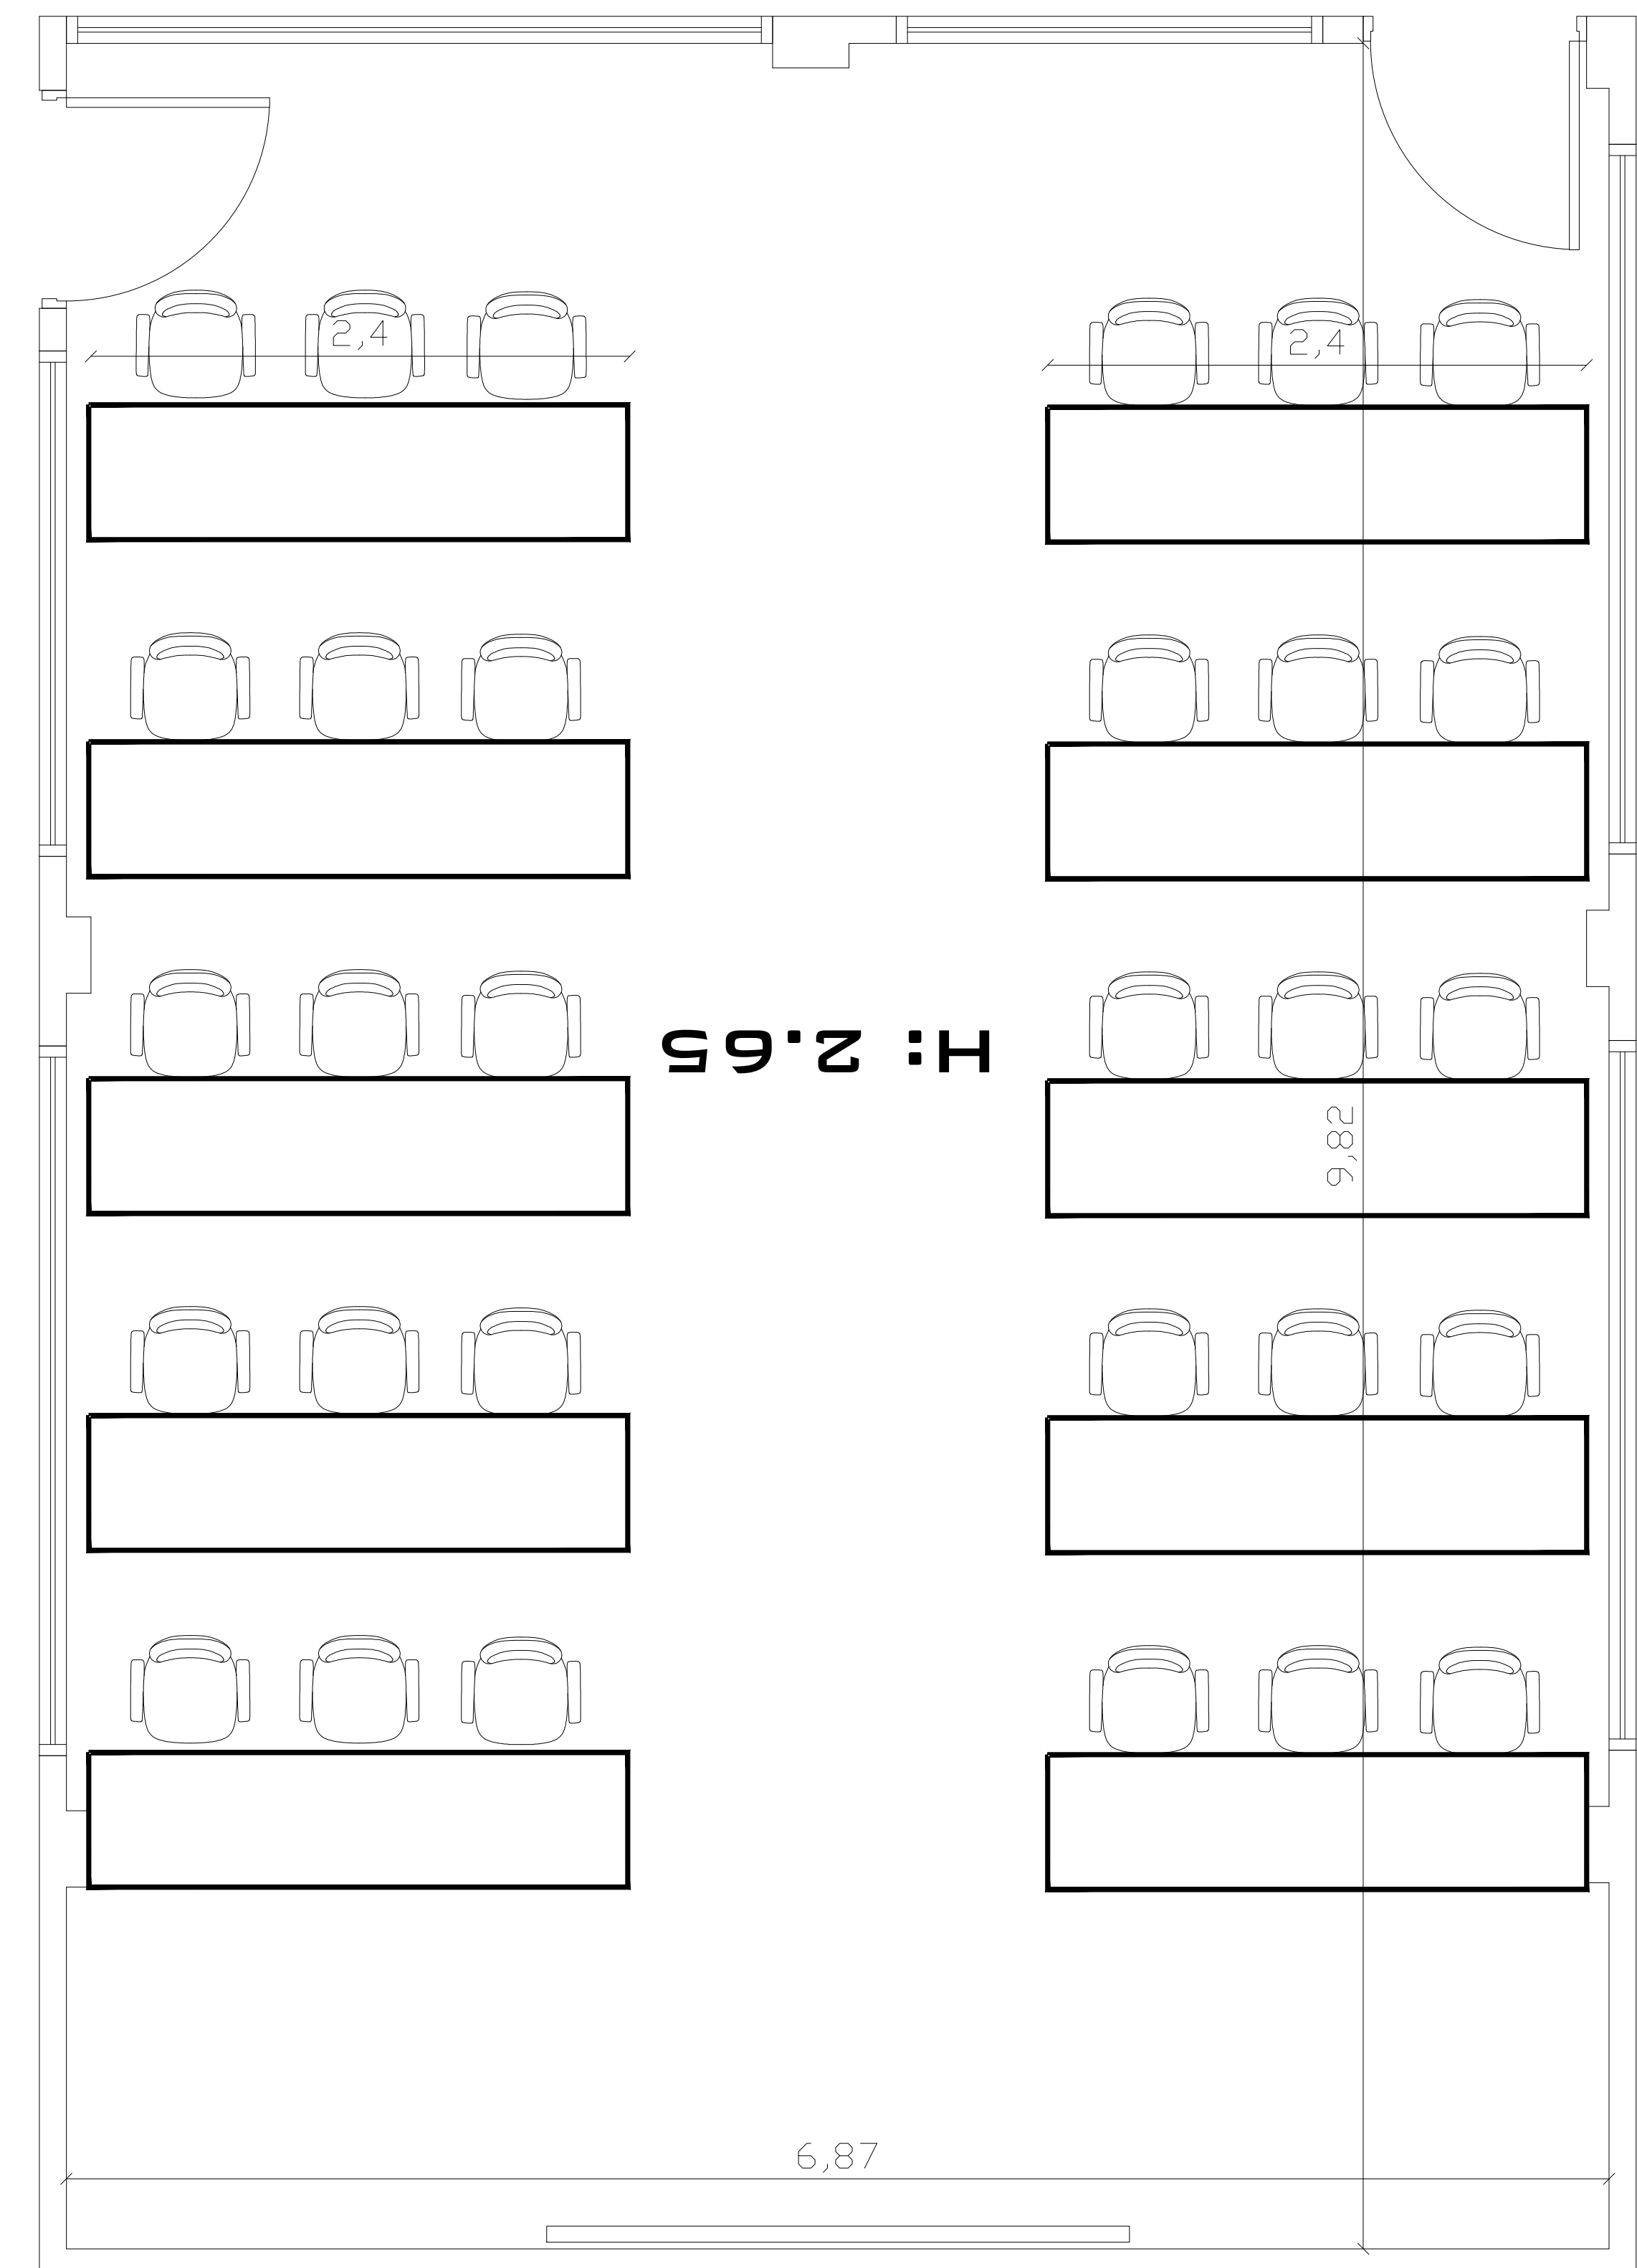

**SALA DE SISTEMA
ESTADÍSTICA Y MATEMÁTICA**

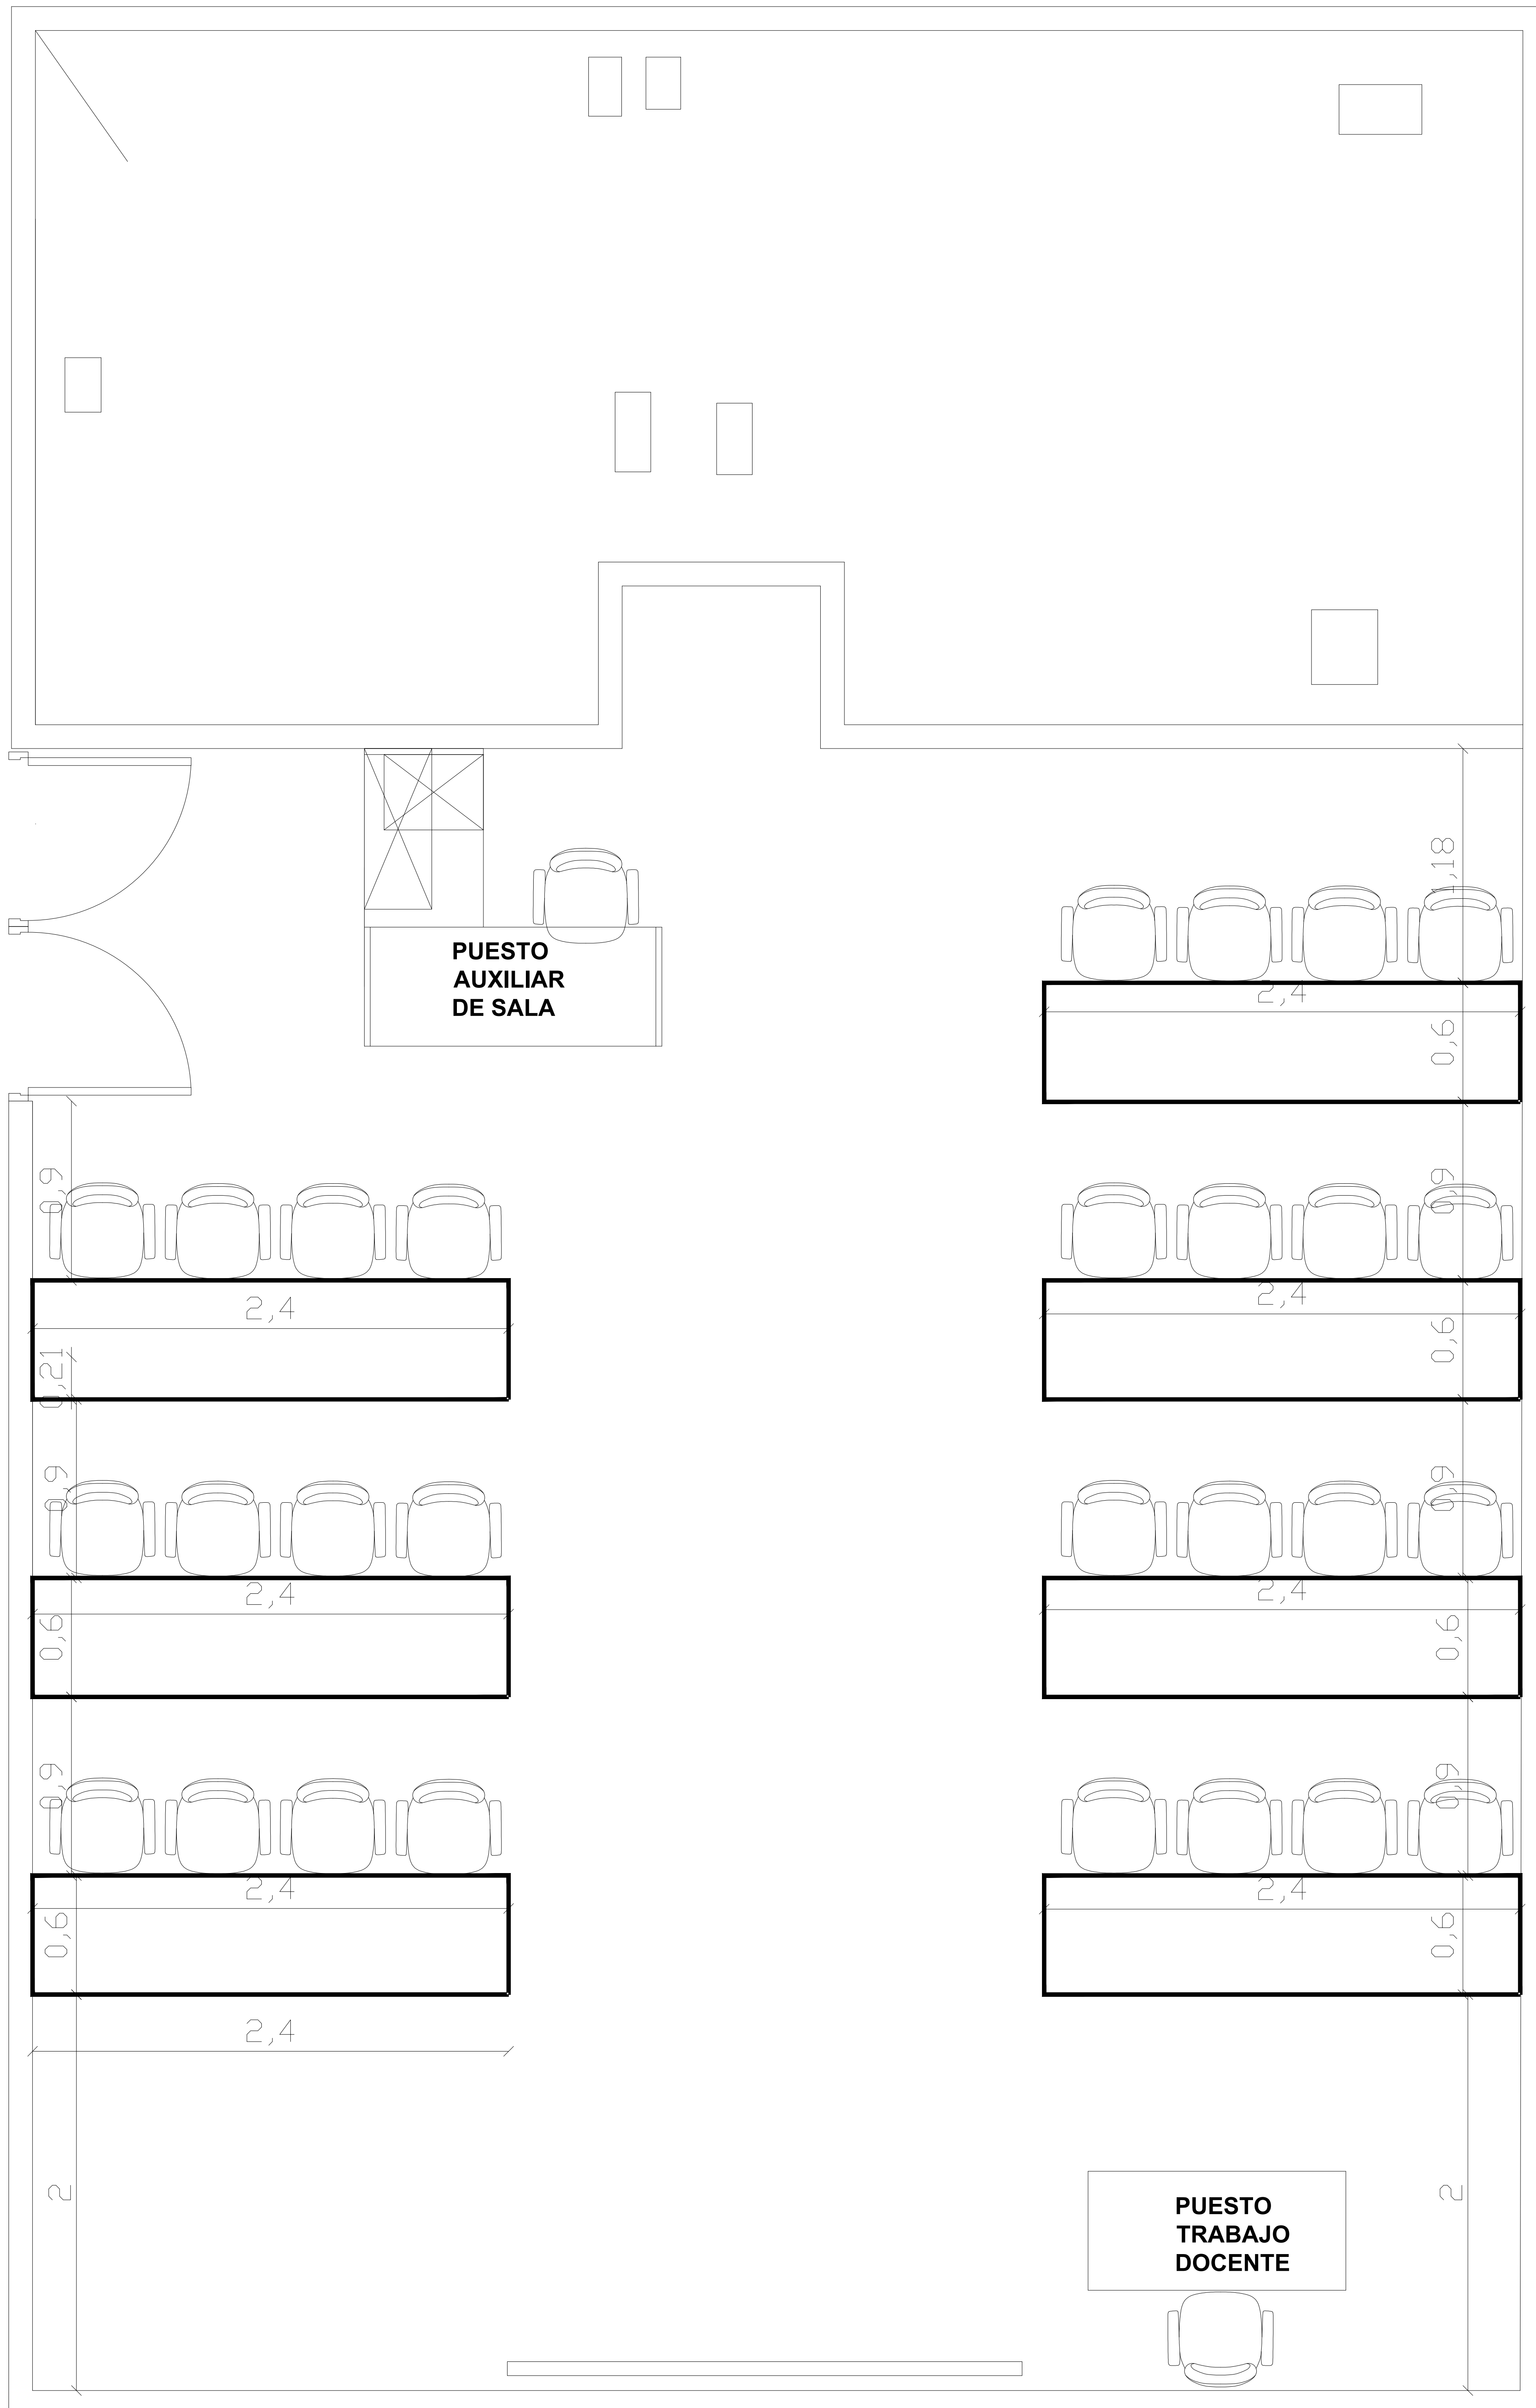




**DEPARTAMENTO FISICA
SALA DE COMPUTO DE FISICA**

DEPARTAMENTO FISICA
Sala de computo de Fisica
Esc. 1:100

FIRMA APROBACIÓN

Jefe Departamento

PLANO
1/1

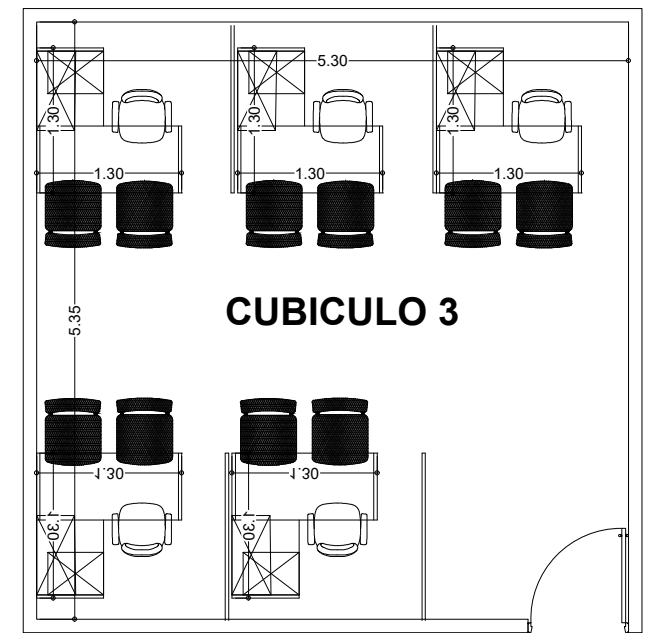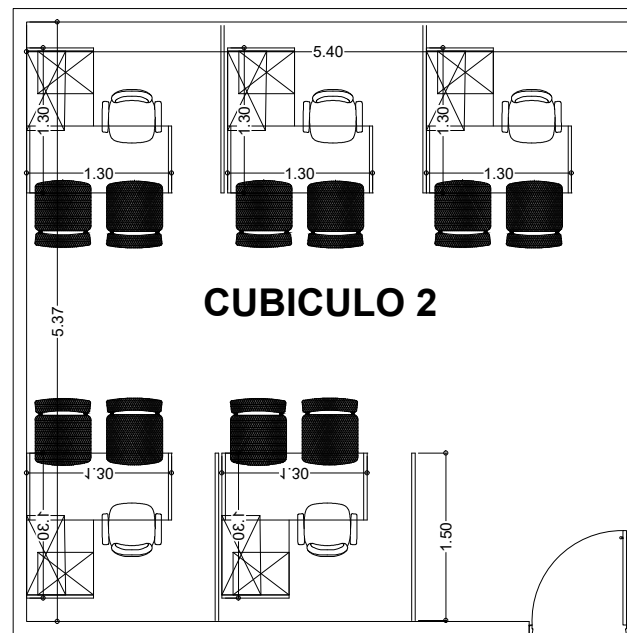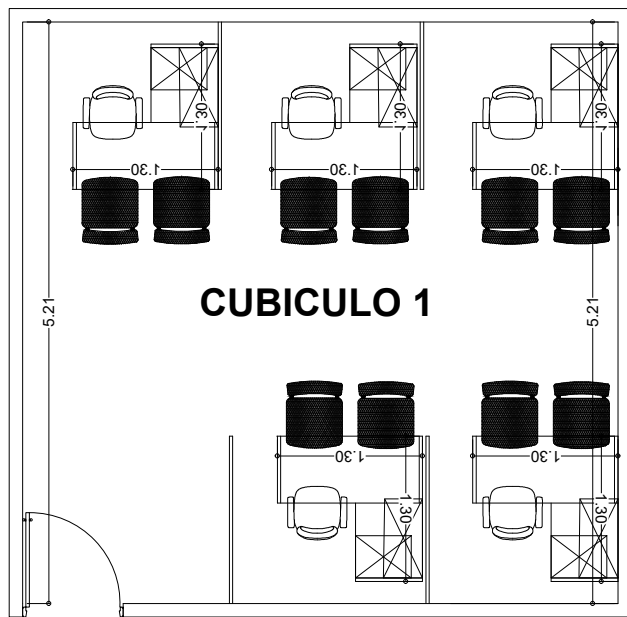

Cubiculos Docentes Ingenieria Alimentos