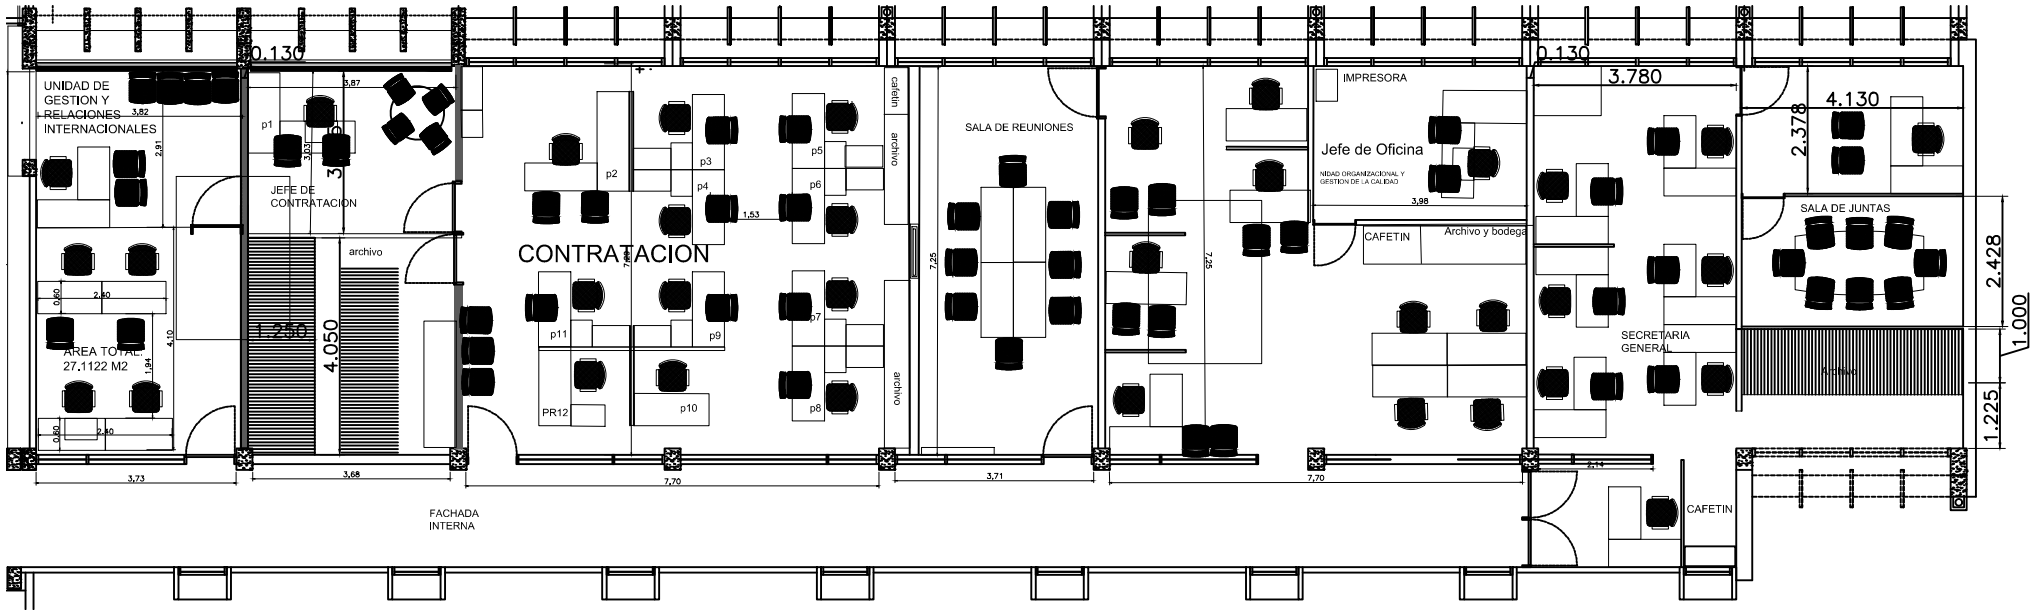

UNIDAD DE GESTION Y RELACIONES INTERNACIONALES
AREA TOTAL: 27.1122 M2
JEFE DE CONTRATACION
archivo
CONTRATACION
p1
p2
p3
p4
p5
p6
p7
p8
p9
p10
p11
PR12
cafetin
archivo
SALA DE REUNIONES
IMPRESORA
Jefe de Oficina
NIDAD ORGANIZACIONAL Y GESTION DE LA CALIDAD
CAFETIN
Archivo y bodega
SECRETARIA GENERAL
SALA DE JUNTAS
Archivo
CAFETIN
FACHADA INTERNA
0.130
0.130
3.780
4.130
2.378
2.428
1.000
1.225
1.250
4.050
3.73
3.68
7.70
3.71
7.70