

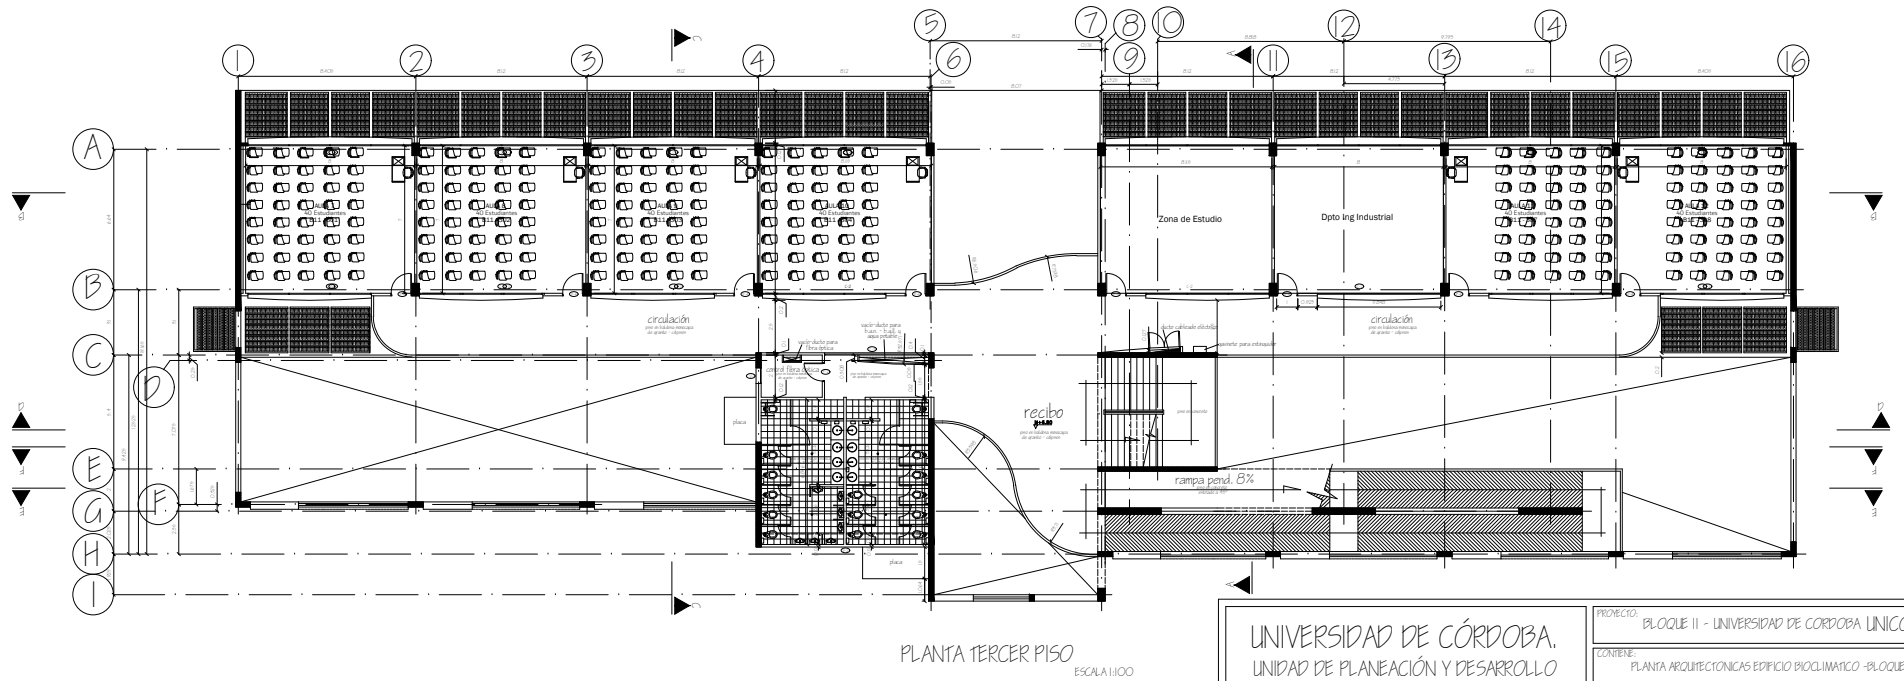


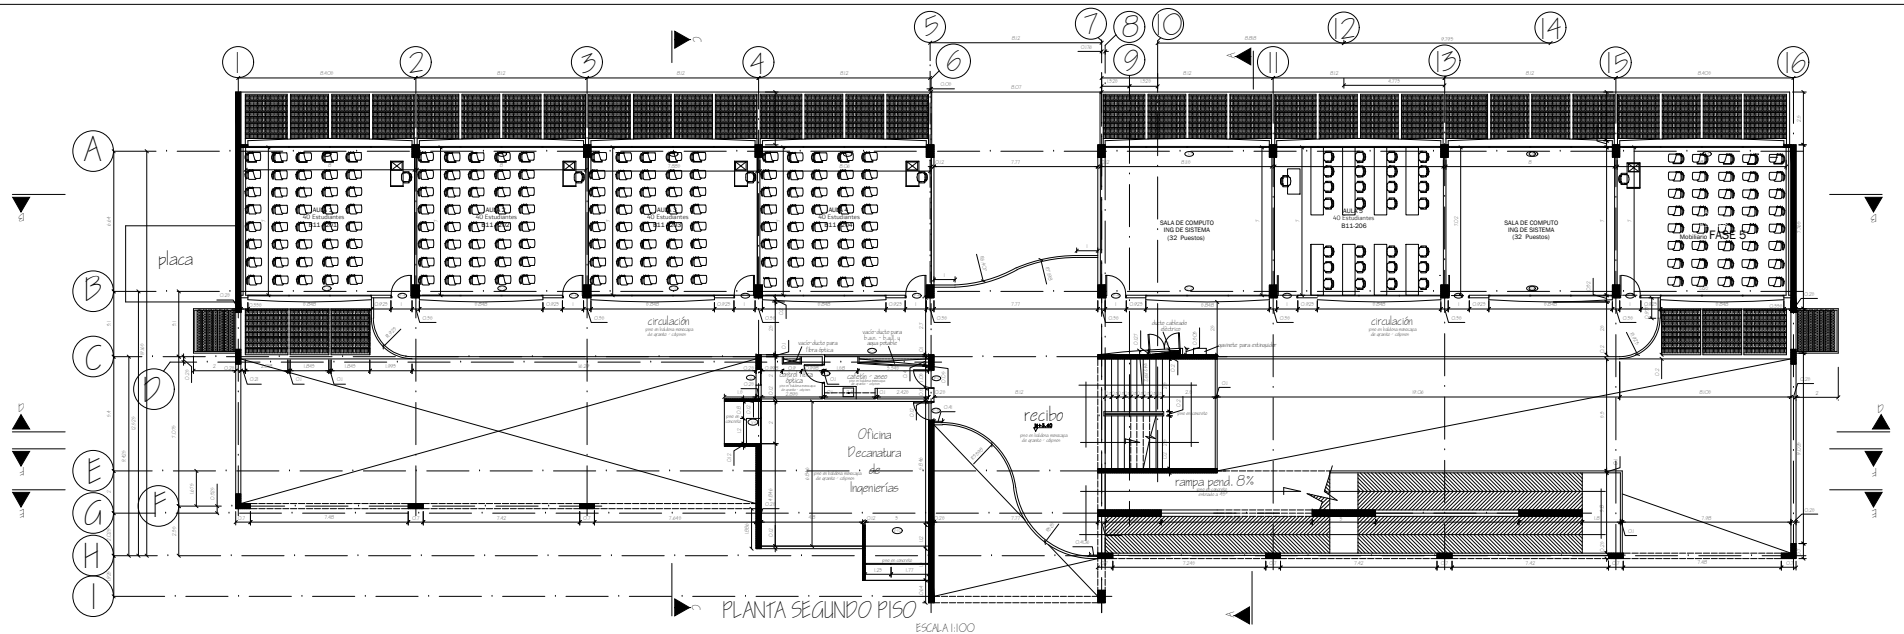


UNIVERSIDAD DE CÓRDOBA.
UNIDAD DE PLANEACIÓN Y DESARROLLO

PROYECTO: BLOQUE II - UNIVERSIDAD DE CORDOBA UNICOR			
CONTIENE: PLANTA ARQUITECTONICAS EDIFICIO BIOCLIMATICO -BLOQUE II			
ESCALA: 1:100	FECHA DE PROYECTO:	ELABORADOR:	PLANCHAS: I

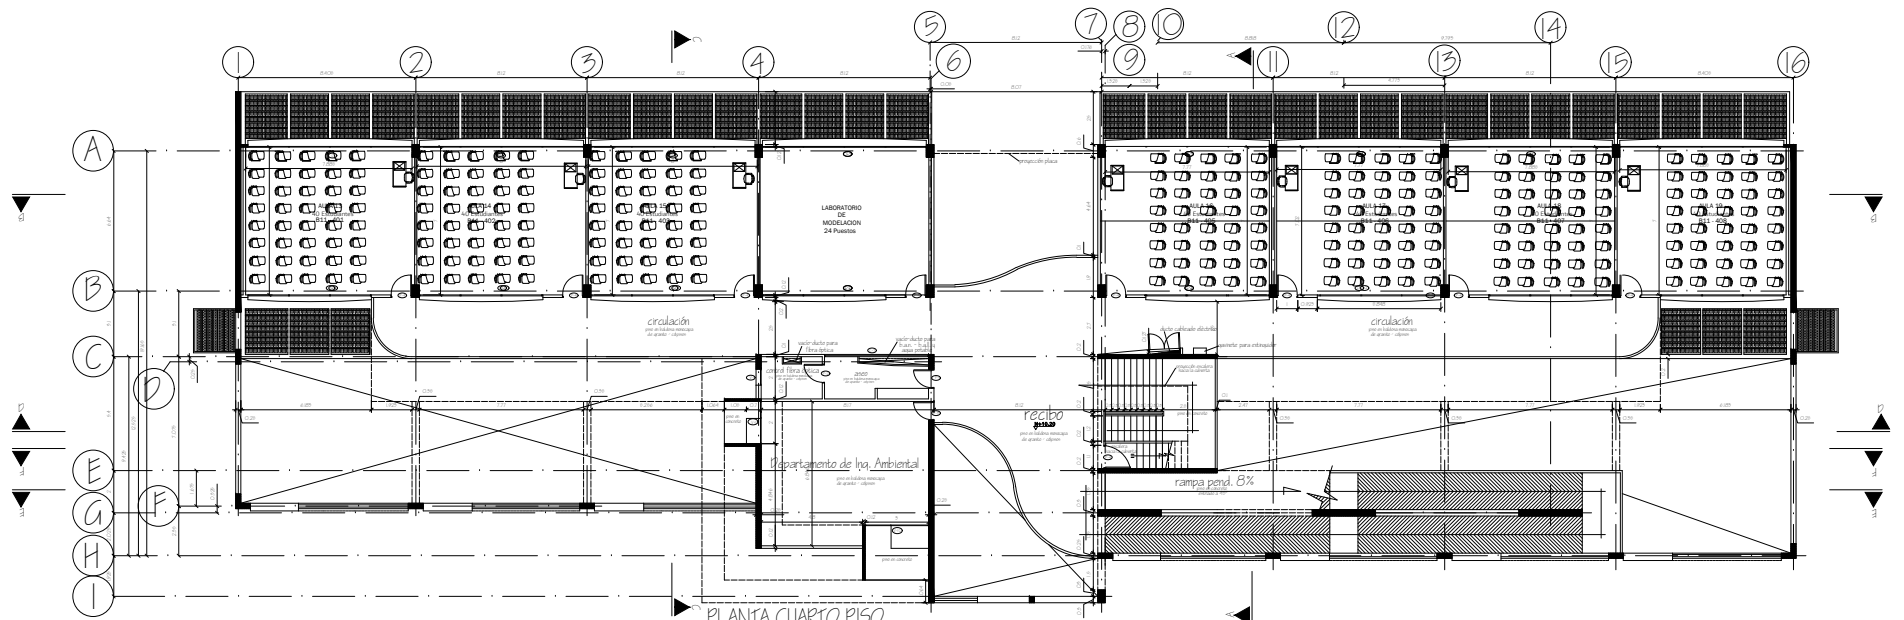

PLANTA CUARTO PISO
ESCALA 1:100

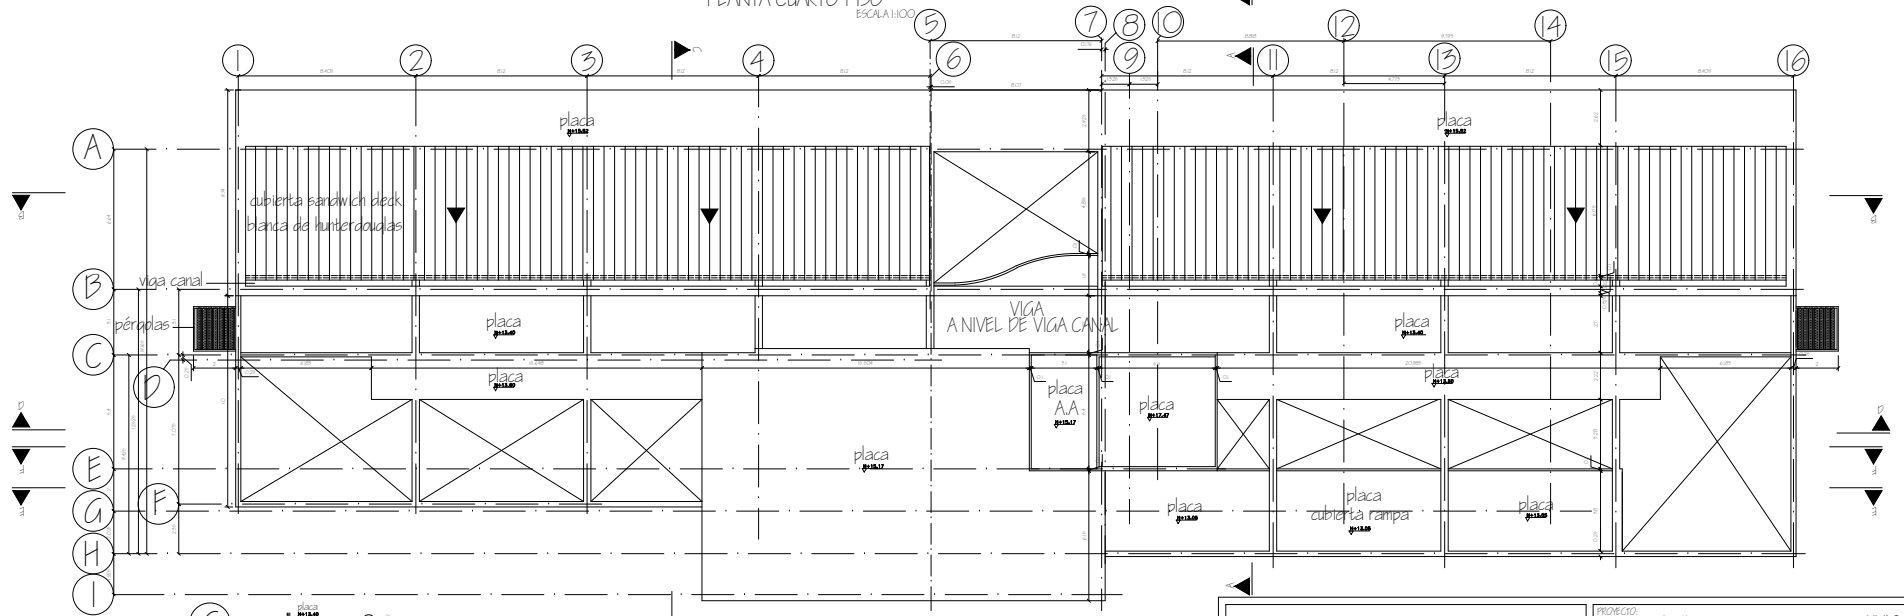

PLANTA DE TECHOS
ESCALA 1:100

PLANTA ACCESO A CUBIERTA
ESCALA 1:100

UNIVERSIDAD DE CORDOBA.
UNIDAD DE PLANEACION Y DESARROLLO

PROYECTO: BLOQUE II - UNIVERSIDAD DE CORDOBA UNICOR			
CONTIENE: PLANTA ARQUITECTONICAS EDIFICIO BIOCLIMATICO -BLOQUE II			
ESCALA: 1:100	LEYENDA DE PROYECTO:	COLABORADORES:	PLANCHAS N° 2
FECHA: Febrero 17 de 2023	PROYECTO: J. P. G.	REVISOR: J. P. G.	